


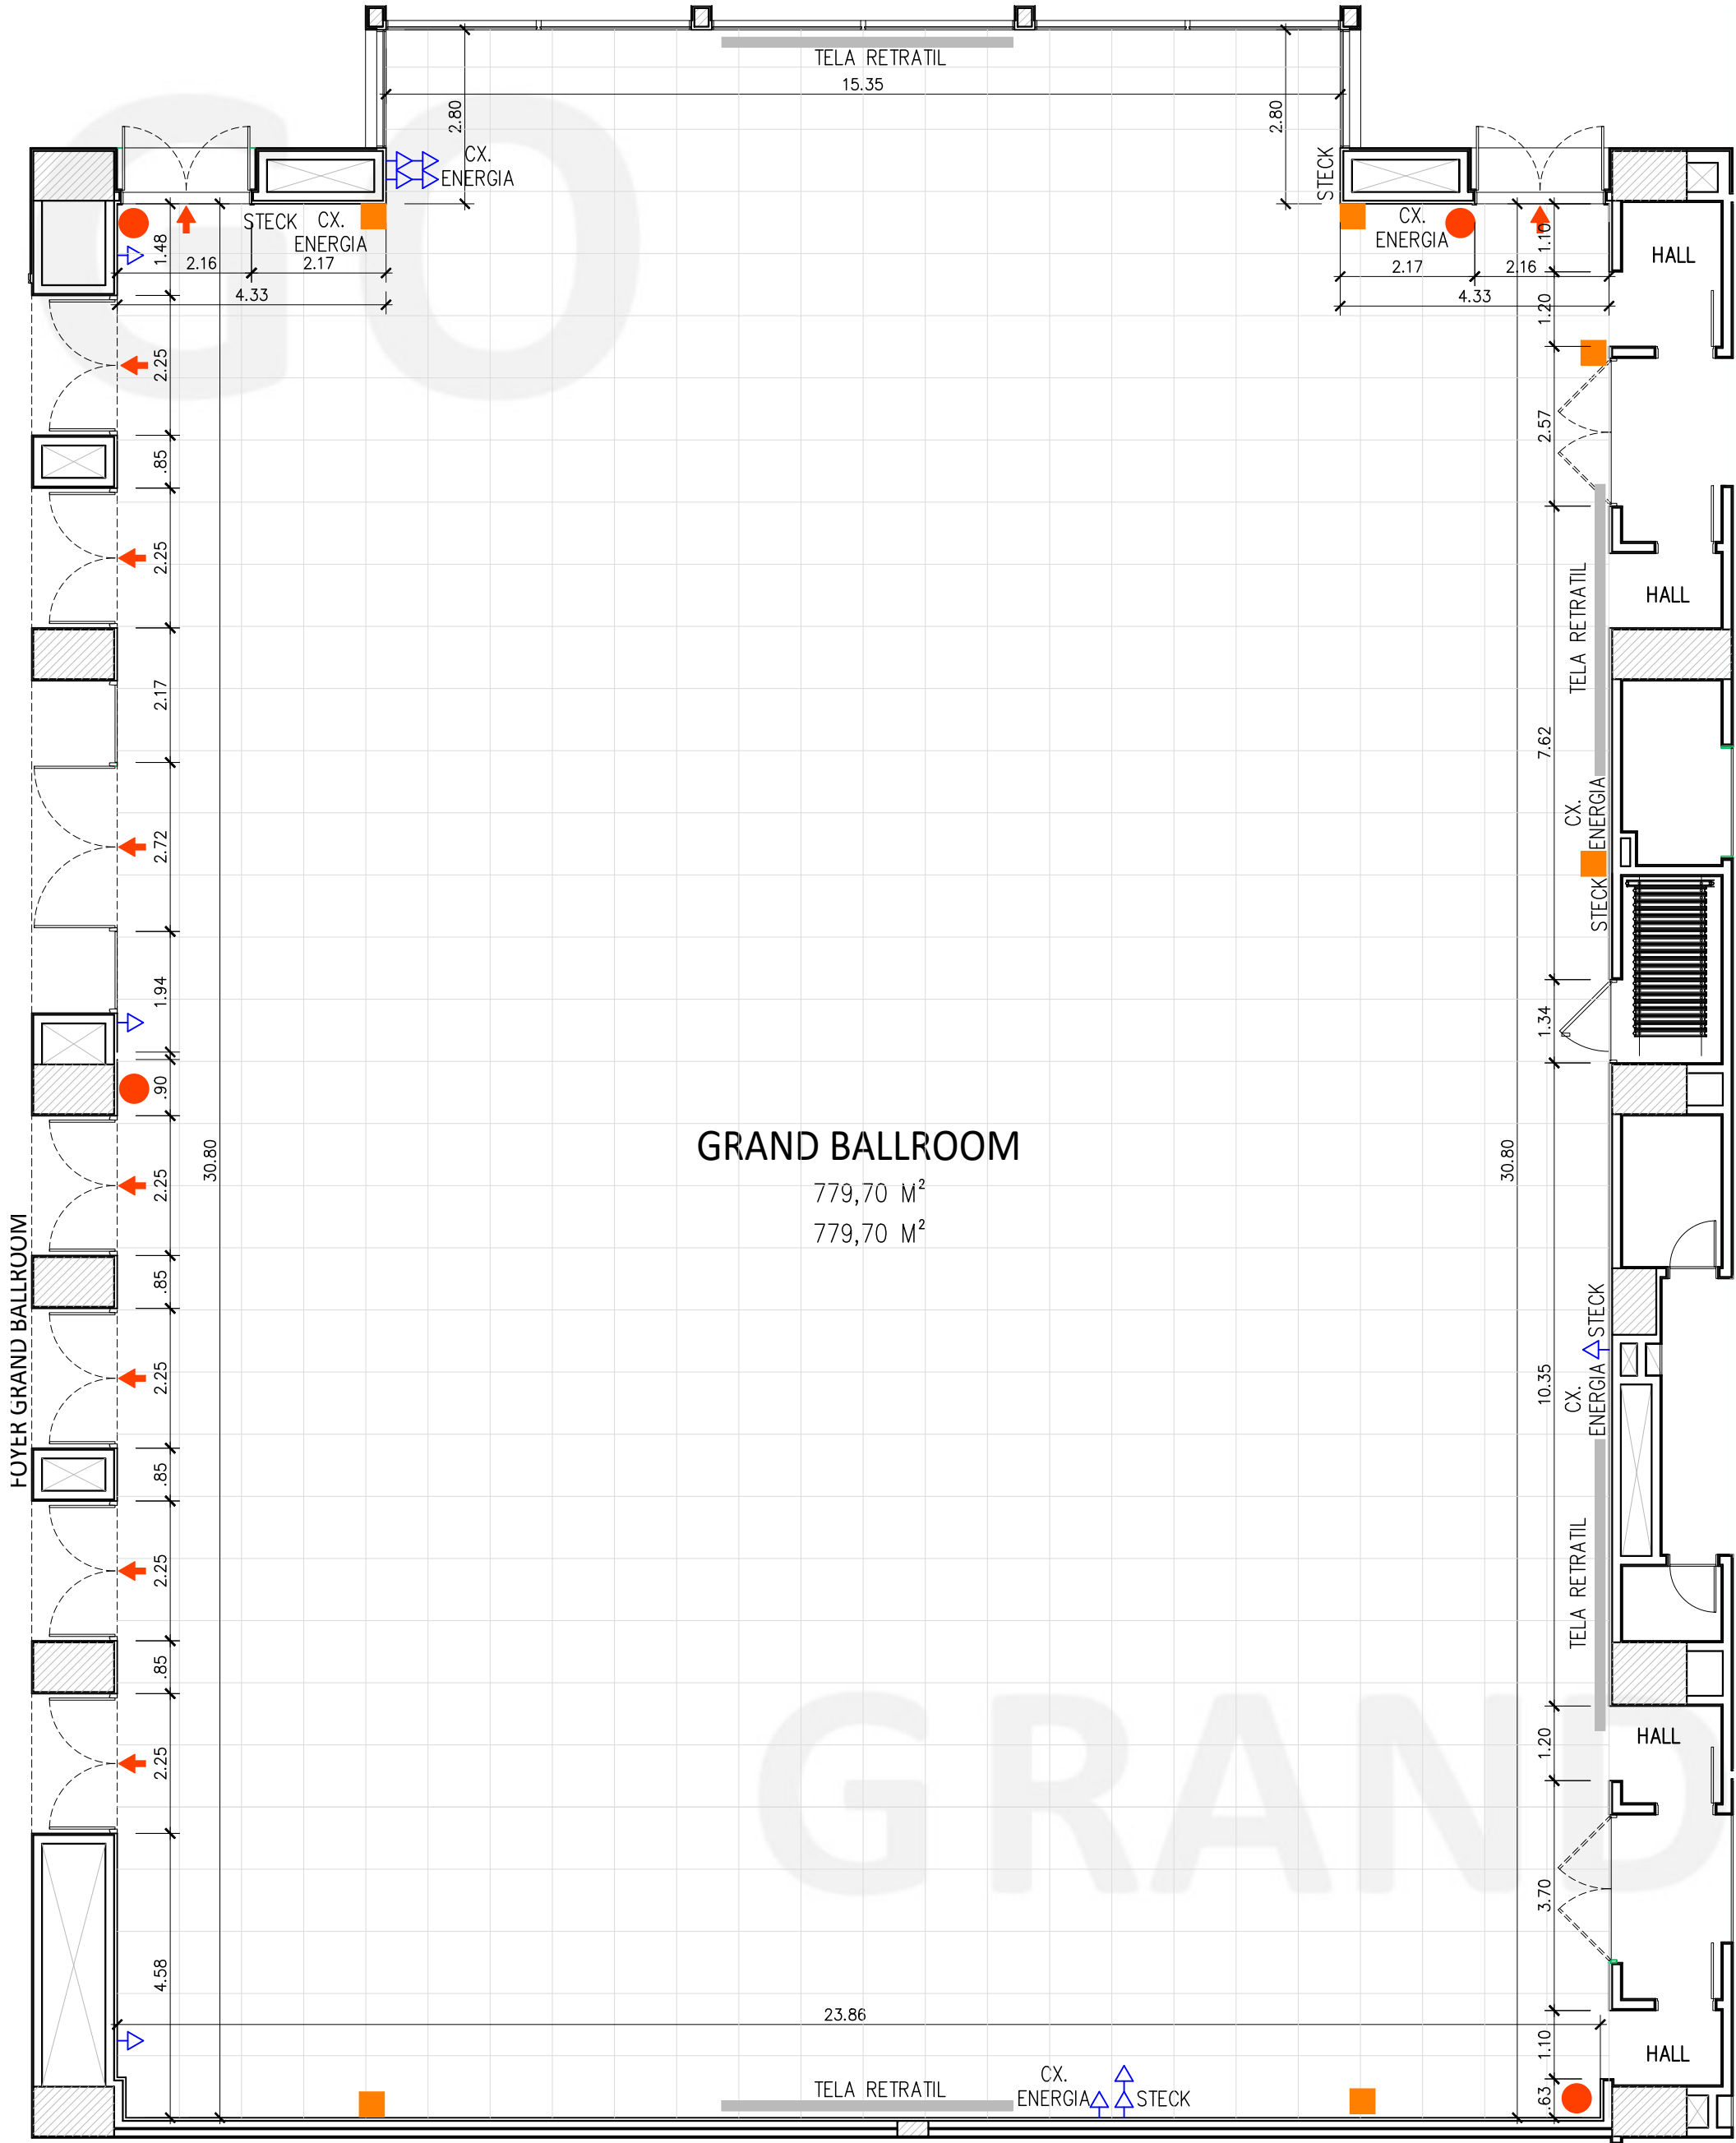

LEGENDAS


-  TOMADA BAIXA 220V
-  CAIXA DE SOM PAREDE
-  EXTINTOR
-  SAÍDA DE EMERGÊNCIA
-  1m x 1m

NOTAS:

- 1- para informações sobre o conteúdo das caixas STECK e CAIXA DE ENERGIA, consultar o manual dos salões.
- 2 - As saídas de emergência devem permanecer desobstruídas bem como o hall de acesso à cozinha
- 3 - As medidas dos espaços, devem ser confirmadas no local
- 4 - Altura máxima da cenografia 4,50m



GRAND HYATT RIO DE JANEIRO
Av. Lúcio Costa 9600, Rio de Janeiro,
22795-007, Brasil

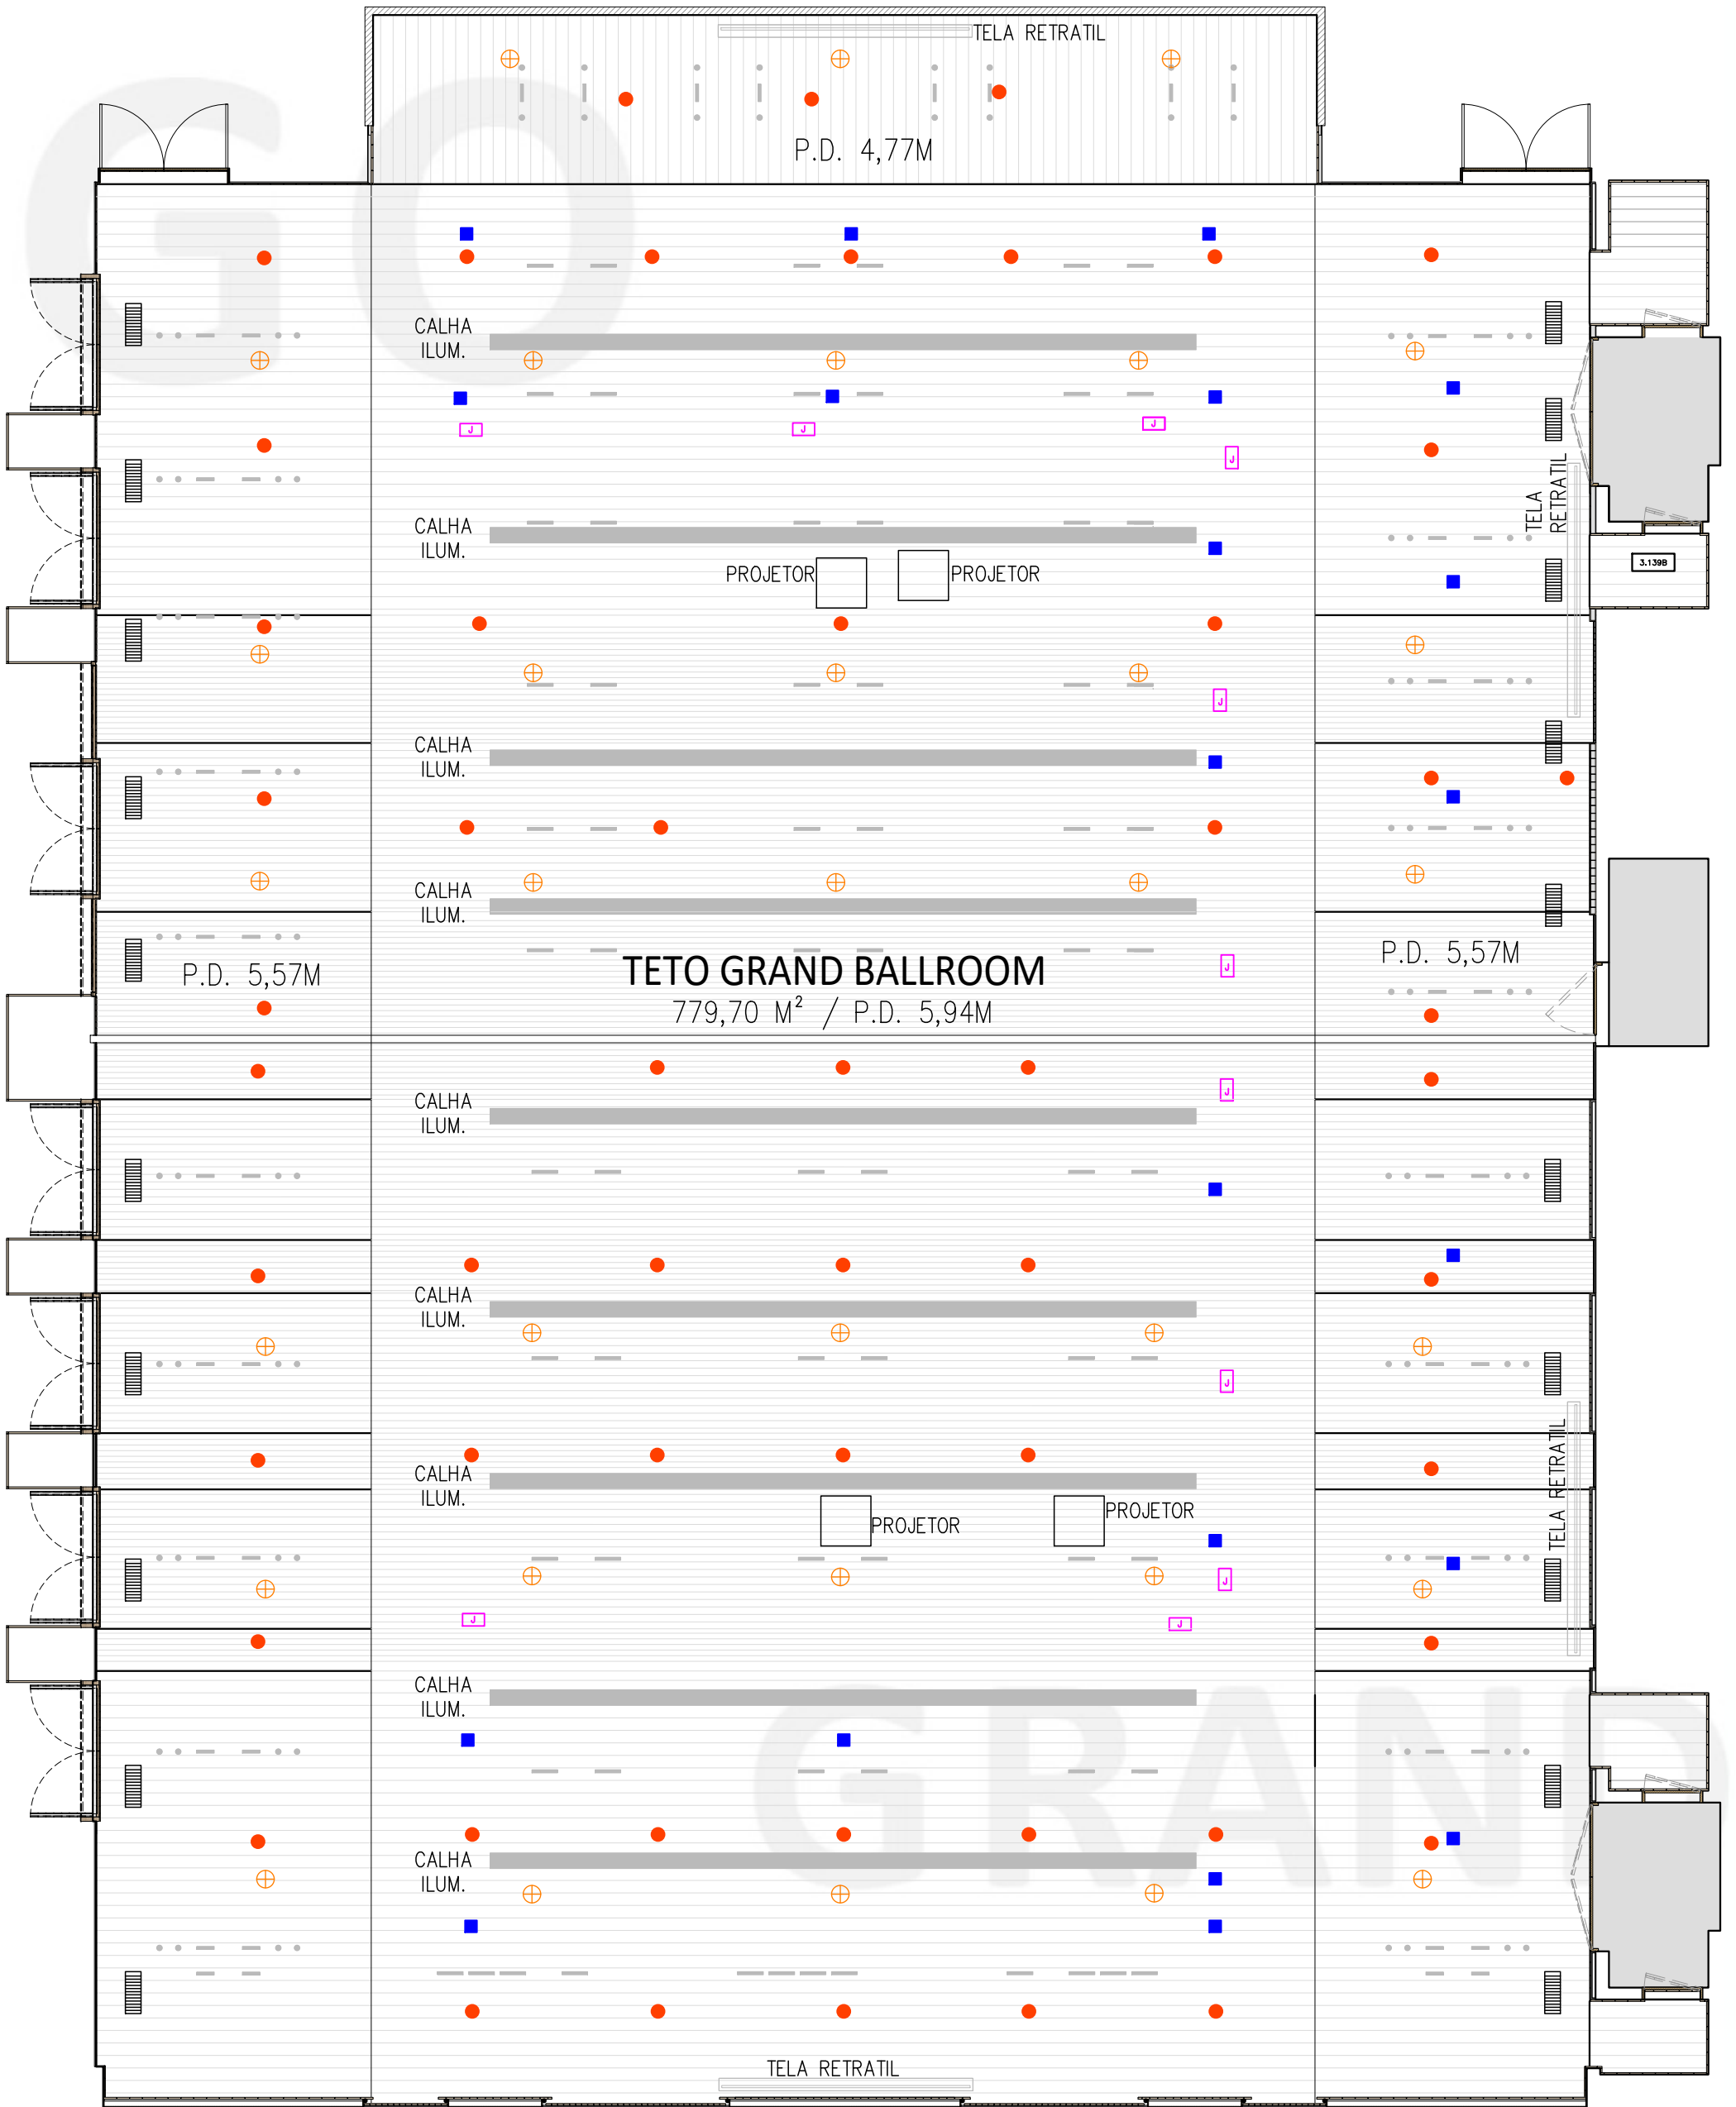


LEGENDAS

- | | |
|--|--|
|  CAIXA DE SOM |  ELÉTRICA E DADOS |
|  ANCORAGEM |  GRELHA AR CONDICON |
| |  TALHA ELÉTRICA |

FOLHA A3 / ESCALA 1:100 / REVISÃO 03

GO

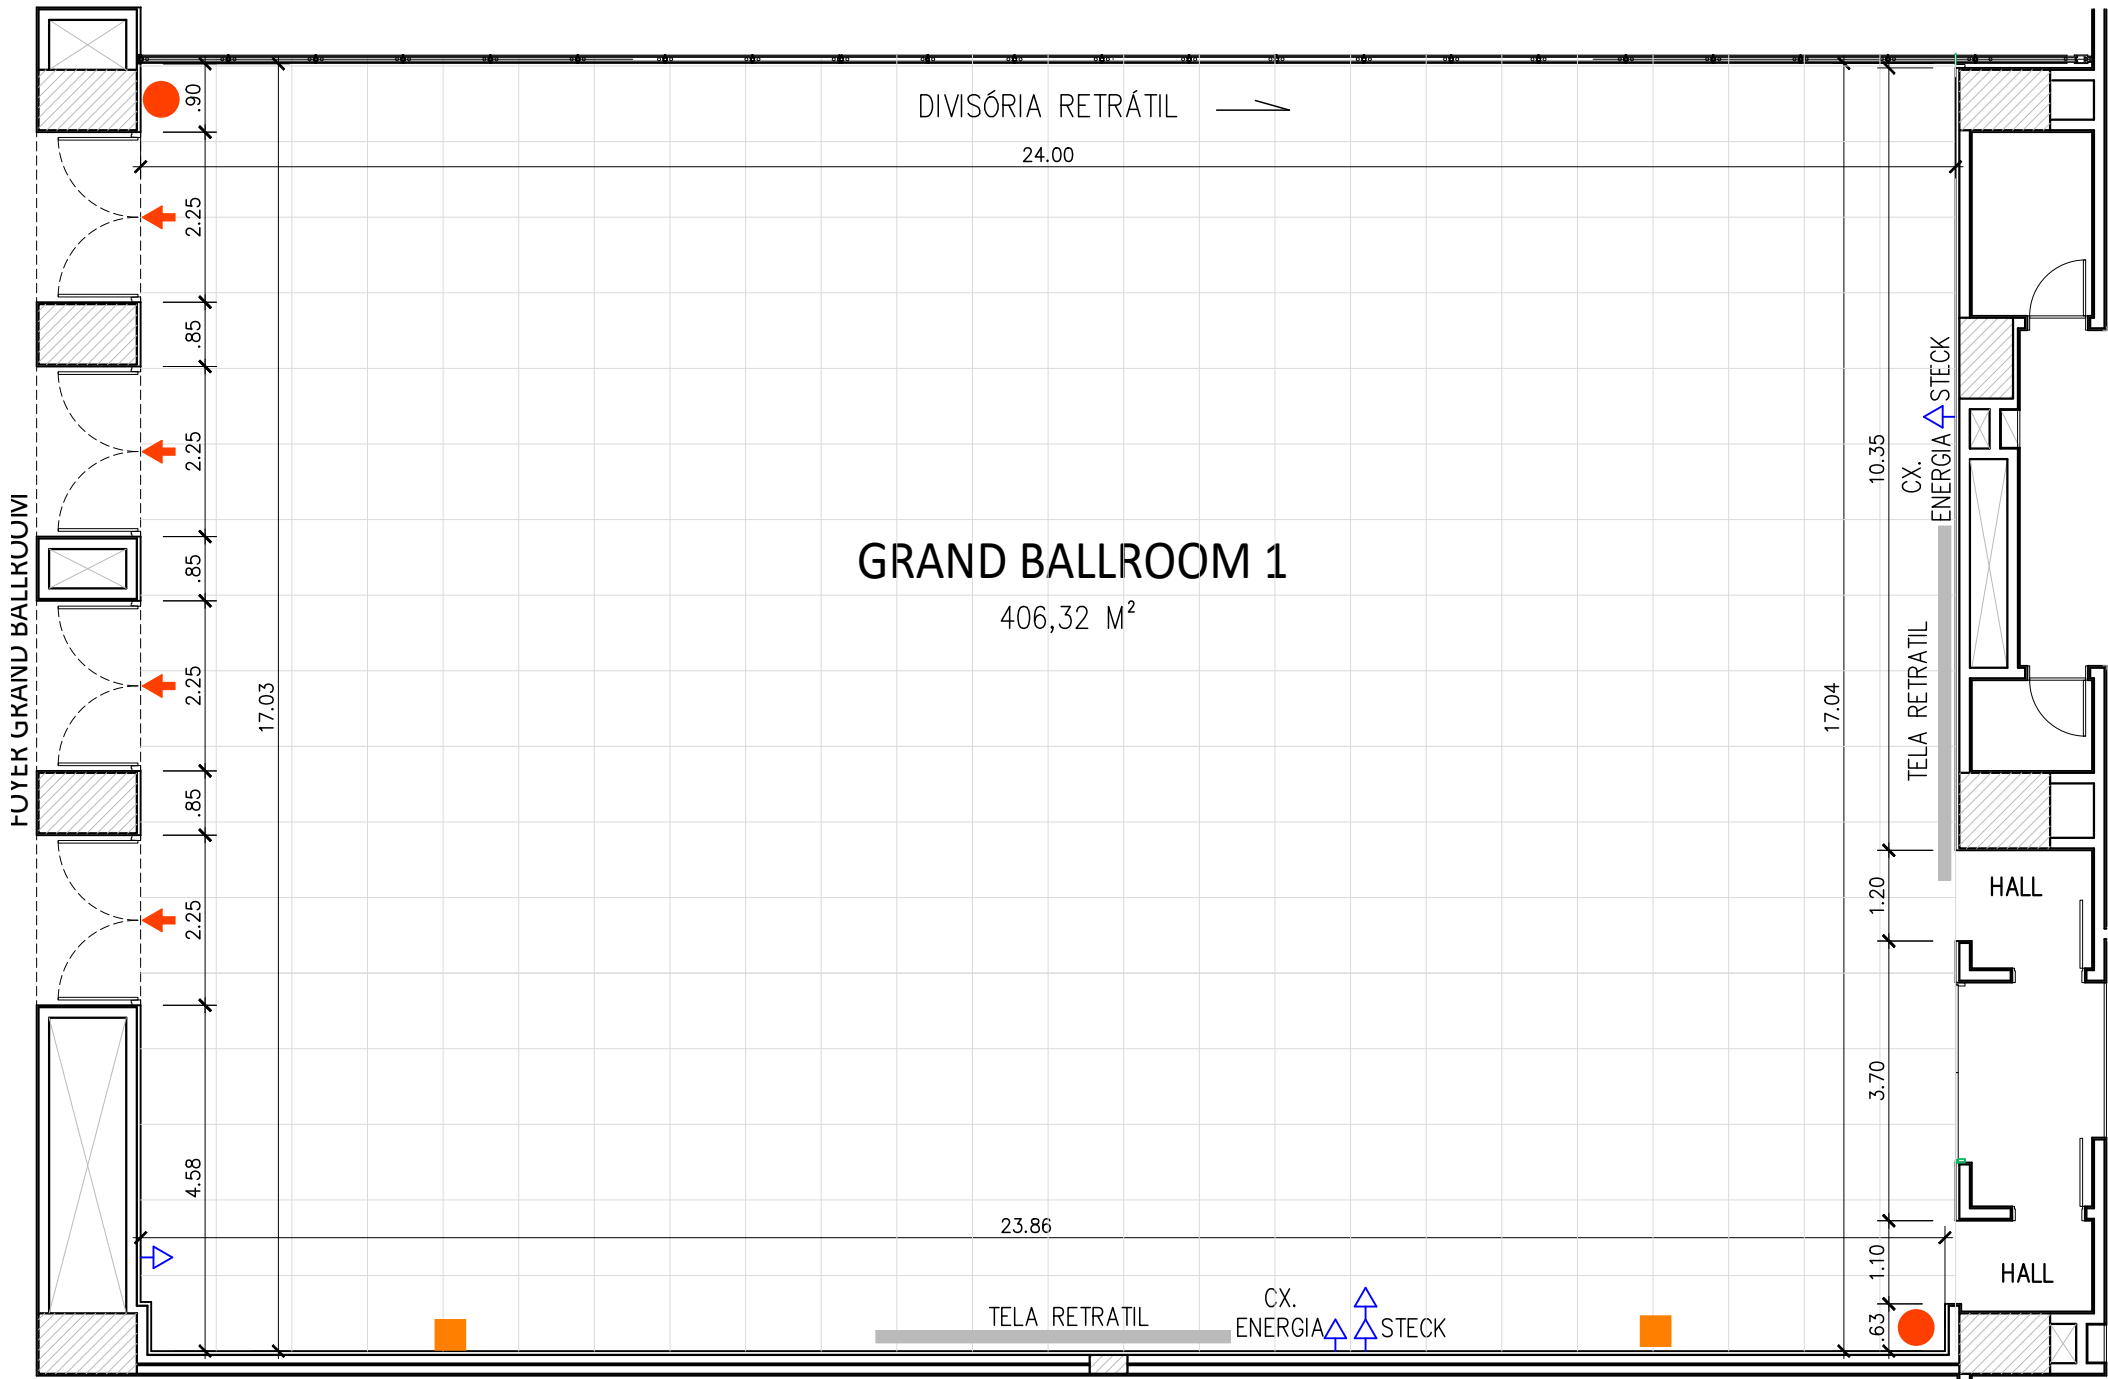

NOTAS:

- 1- para informações sobre o conteúdo das caixas STECK e CAIXA DE ENERGIA, consultar o manual dos salões.
- 2 - As saídas de emergência devem permanecer desobstruídas bem como o hall de acesso à cozinha
- 3 - As medidas dos espaços, devem ser confirmadas no local
- 4 - Altura máxima da cenografia 4,50m


LEGENDAS

- TOMADA BAIXA 220V
- CAIXA DE SOM PAREDE
- EXTINTOR
- SAÍDA DE EMERGÊNCIA

FOLHA A3 / ESCALA 1:100 / REVISÃO 03

1m x 1m

GRAND

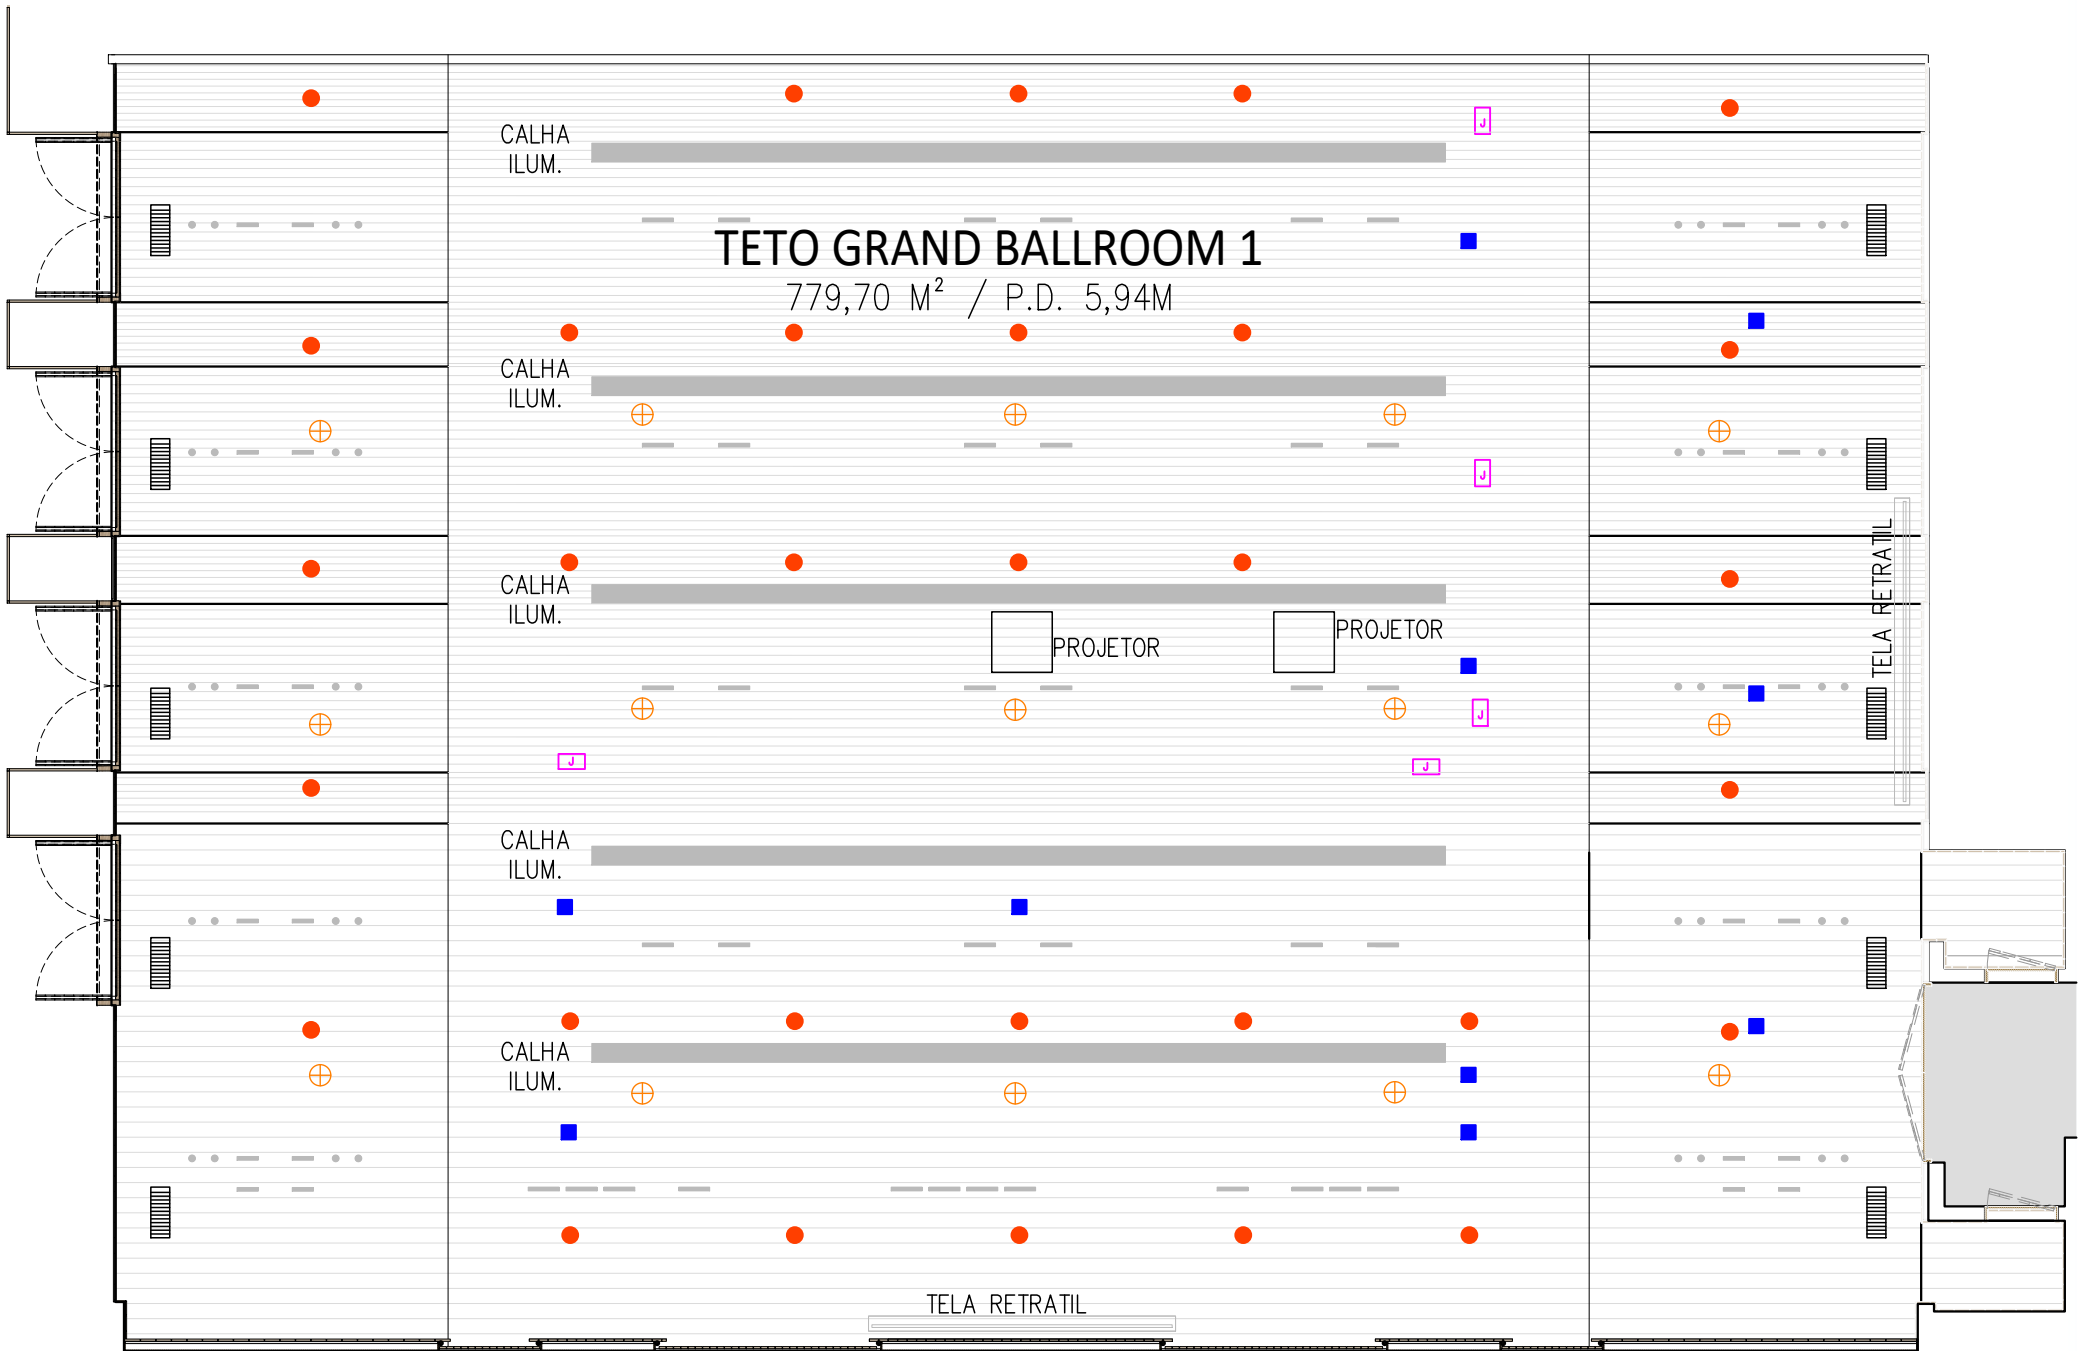


NOTAS:

- 1- para informações sobre o conteúdo das caixas STECK e CAIXA DE ENERGIA, consultar o manual dos salões.
- 2 - As saídas de emergência devem permanecer desobstruídas bem como o hall de acesso à cozinha
- 3 - As medidas dos espaços, devem ser confirmadas no local
- 4 - Altura máxima da cenografia 4,50m

LEGENDAS

- | | |
|--------------|---------------------|
| CAIXA DE SOM | ELÉTRICA E DADOS |
| ANCORAGEM | GRELHA AR CONDICION |
| | TALHA ELÉTRICA |

FOLHA A3 / ESCALA 1:100 / REVISÃO 03

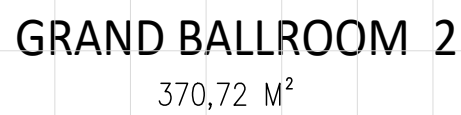


- 4 – Altura máxima da cenografia 4,50m

LEGENDAS



FOLHA A3 / ESCALA 1:100 / REVISÃO 03



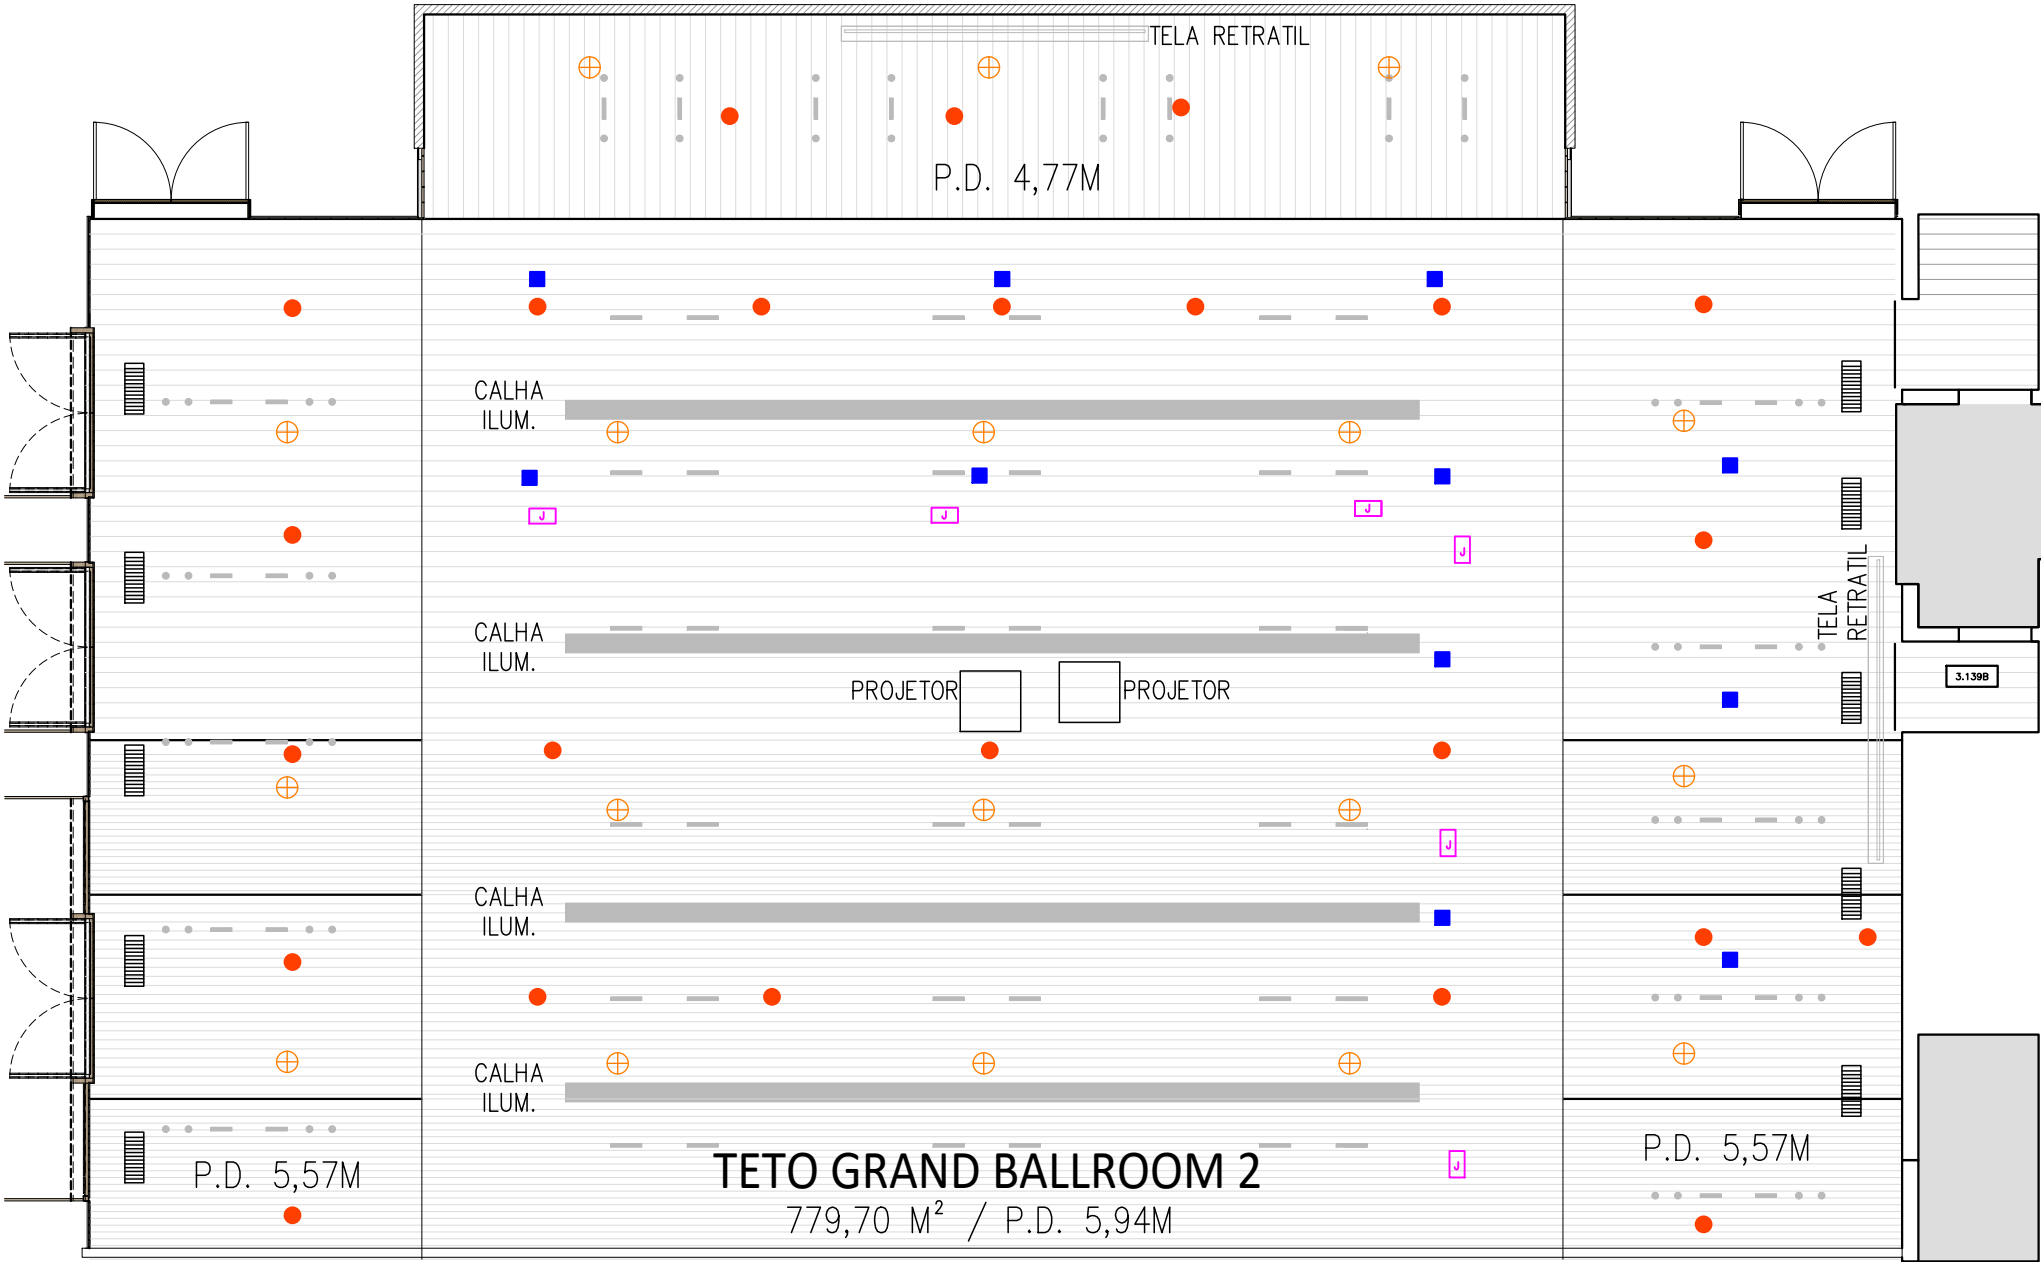

NOTAS:

- 1- para informações sobre o conteúdo das caixas STECK e CAIXA DE ENERGIA, consultar o manual dos salões.
- 2 - As saídas de emergência devem permanecer desobstruídas bem como o hall de acesso à cozinha
- 3 - As medidas dos espaços, devem ser confirmadas no local
- 4 - Altura máxima da cenografia 4,50m

LEGENDAS

- CAIXA DE SOM
- ELÉTRICA E DADOS
- ANCORAGEM
- GRELHA AR CONDICION
- TALHA ELÉTRICA

FOLHA A3 / ESCALA 1:100 / REVISÃO 03

G

VARANDAS BALLROOM

FOYER RIO BALLROOM

FOYER
GRAND BALLROOM
245,45 M²

GRAND BALLROOM

NOTAS:

- 1- para informações sobre o conteúdo das caixas STECK e CAIXA DE ENERGIA, consultar o manual dos salões.
- 2 - As saídas de emergência devem permanecer desobstruídas bem como o hall de acesso à cozinha
- 3 - As medidas dos espaços, devem ser confirmadas no local
- 4 - Altura máxima da cenografia 4,50m

LEGENDAS

- ▶ TOMADA BAIXA 220V
- CAIXA DE SOM PAREDE
- EXTINTOR
- ➔ SAÍDA DE EMERGÊNCIA
- 📷 CÂMERA


FOLHA A3 / ESCALA 1:100 / REVISÃO 03

1m x 1m



GRAND HYATT RIO DE JANEIRO
Av. Lúcio Costa 9600, Rio de Janeiro,
22795-007, Brasil

GO

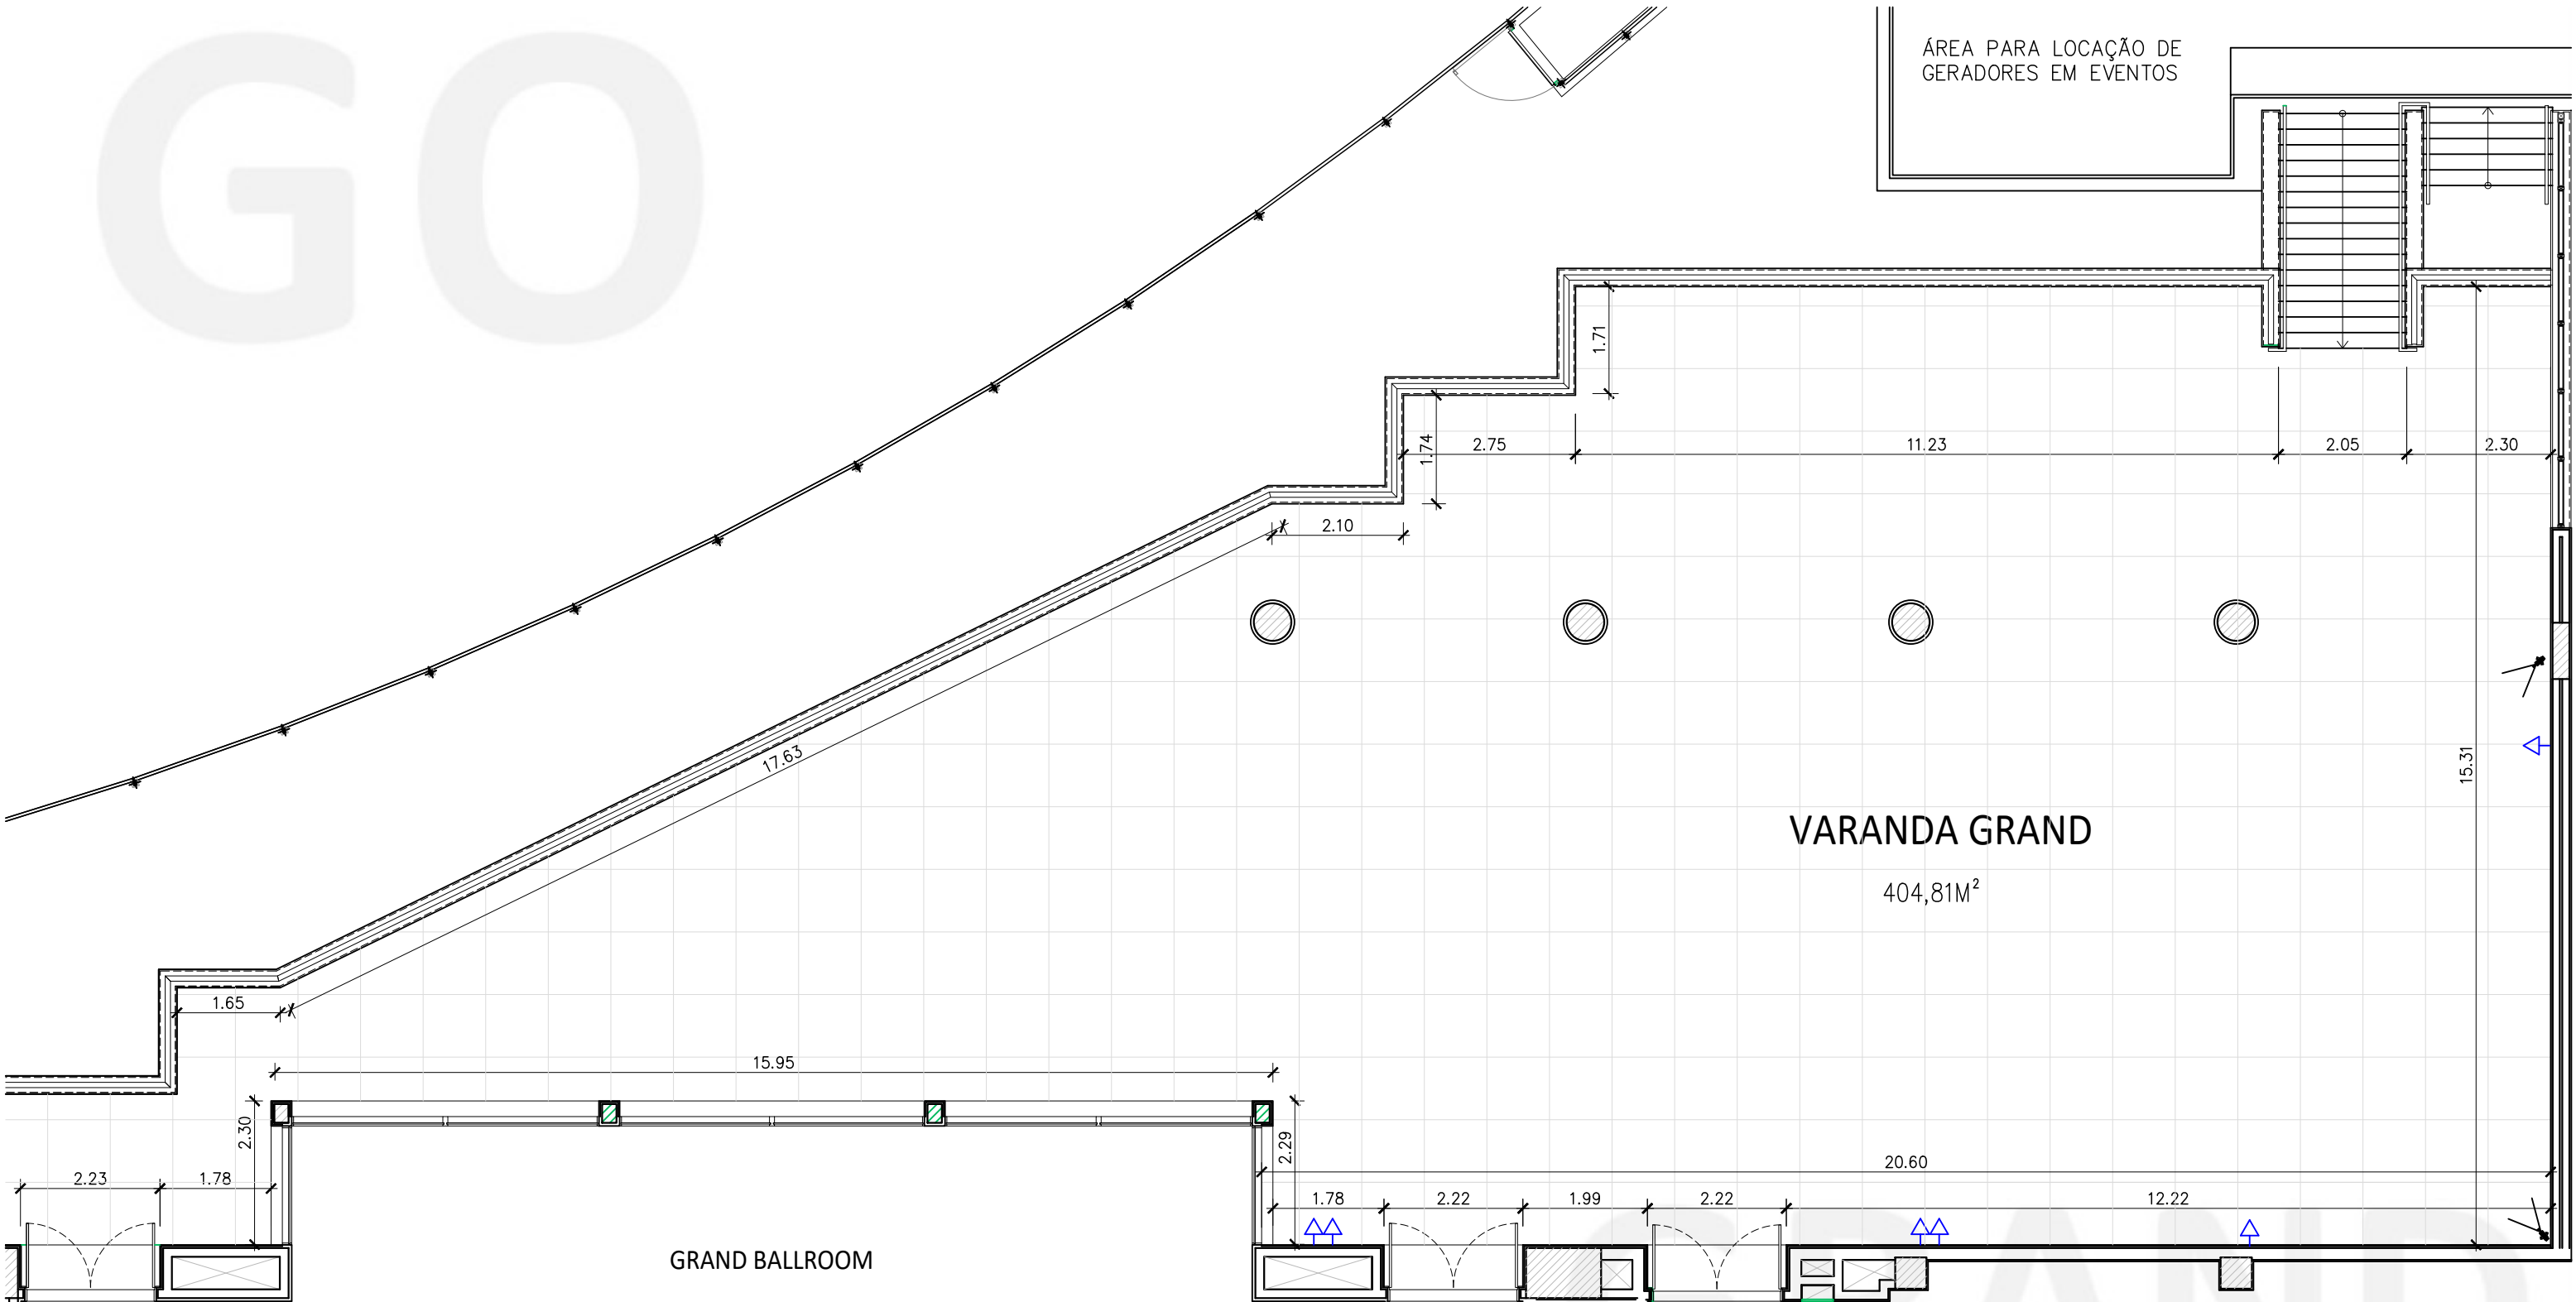

- NOTAS:
- 1- para informações sobre o conteúdo das caixas STECK e CAIXA DE ENERGIA, consultar o manual dos salões.
 - 2 - As saídas de emergência devem permanecer desobstruídas bem como o hall de acesso à cozinha
 - 3 - As medidas dos espaços, devem ser confirmadas no local
 - 4 - Altura máxima da cenografia 4,50m

- LEGENDAS
- TOMADA BAIXA 220V
 - EXTINTOR
 - CAIXA DE SOM PAREDE
 - SAÍDA DE EMERGÊNCIA
 - CÂMERA