



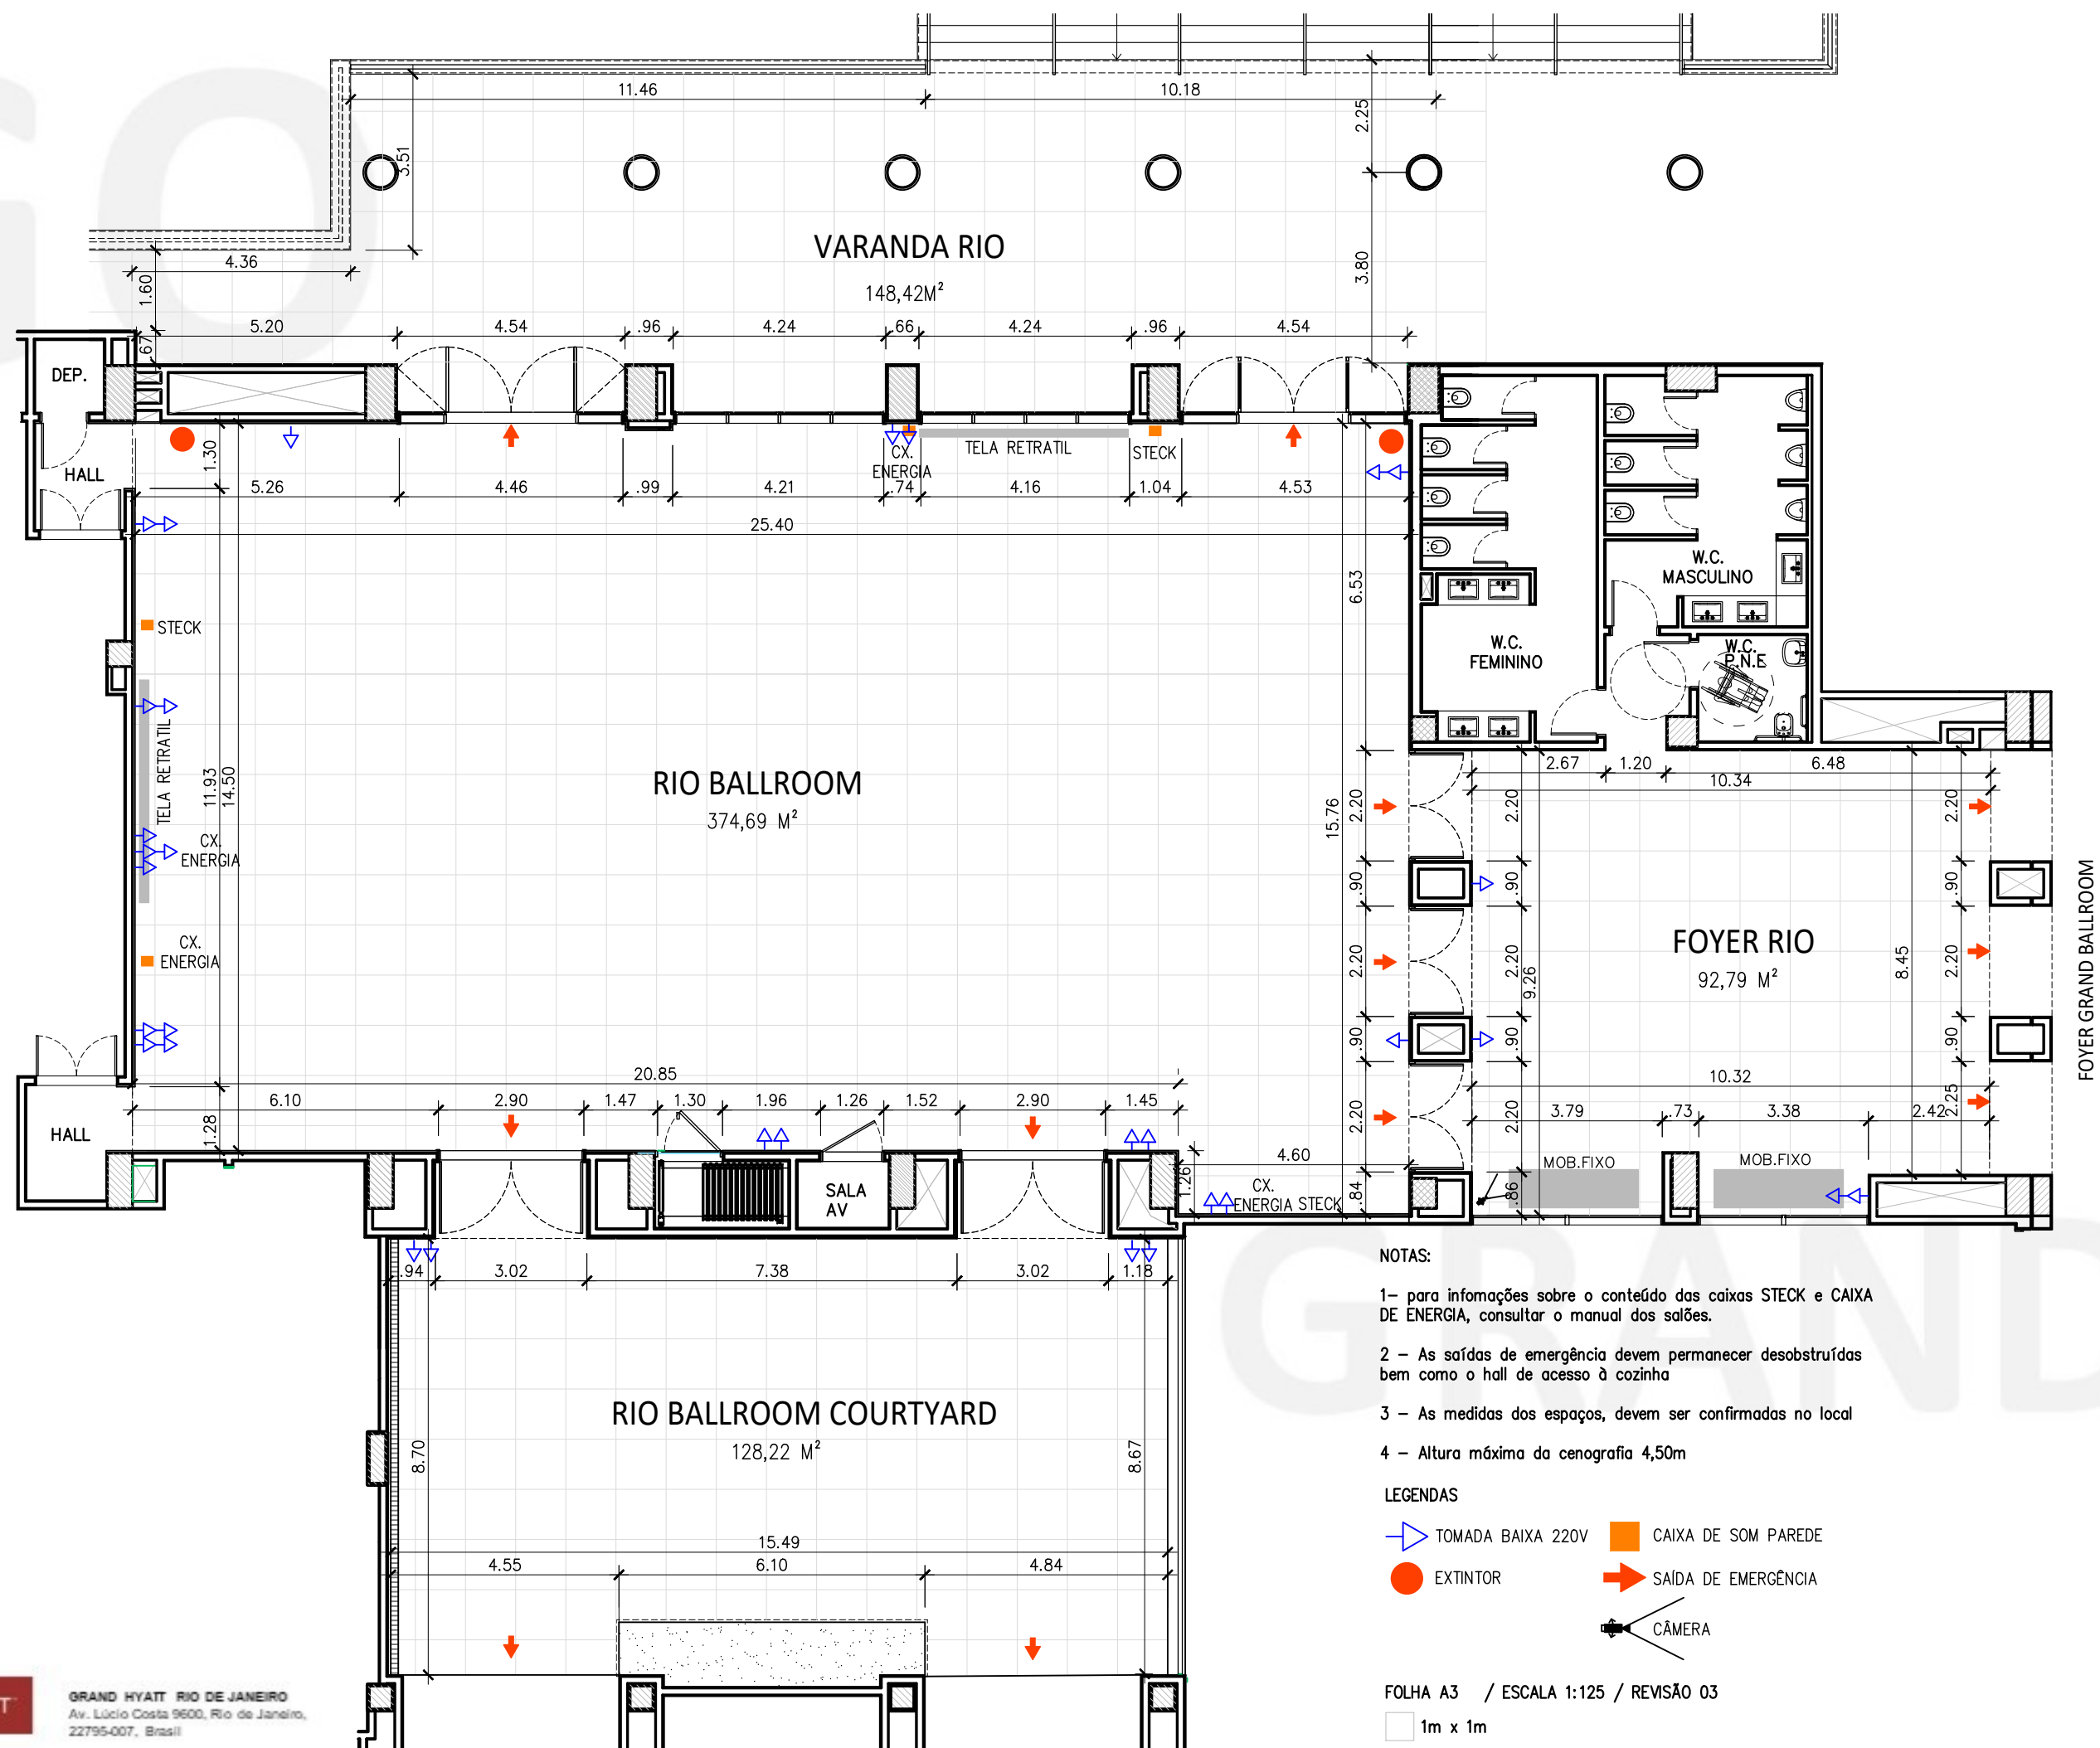

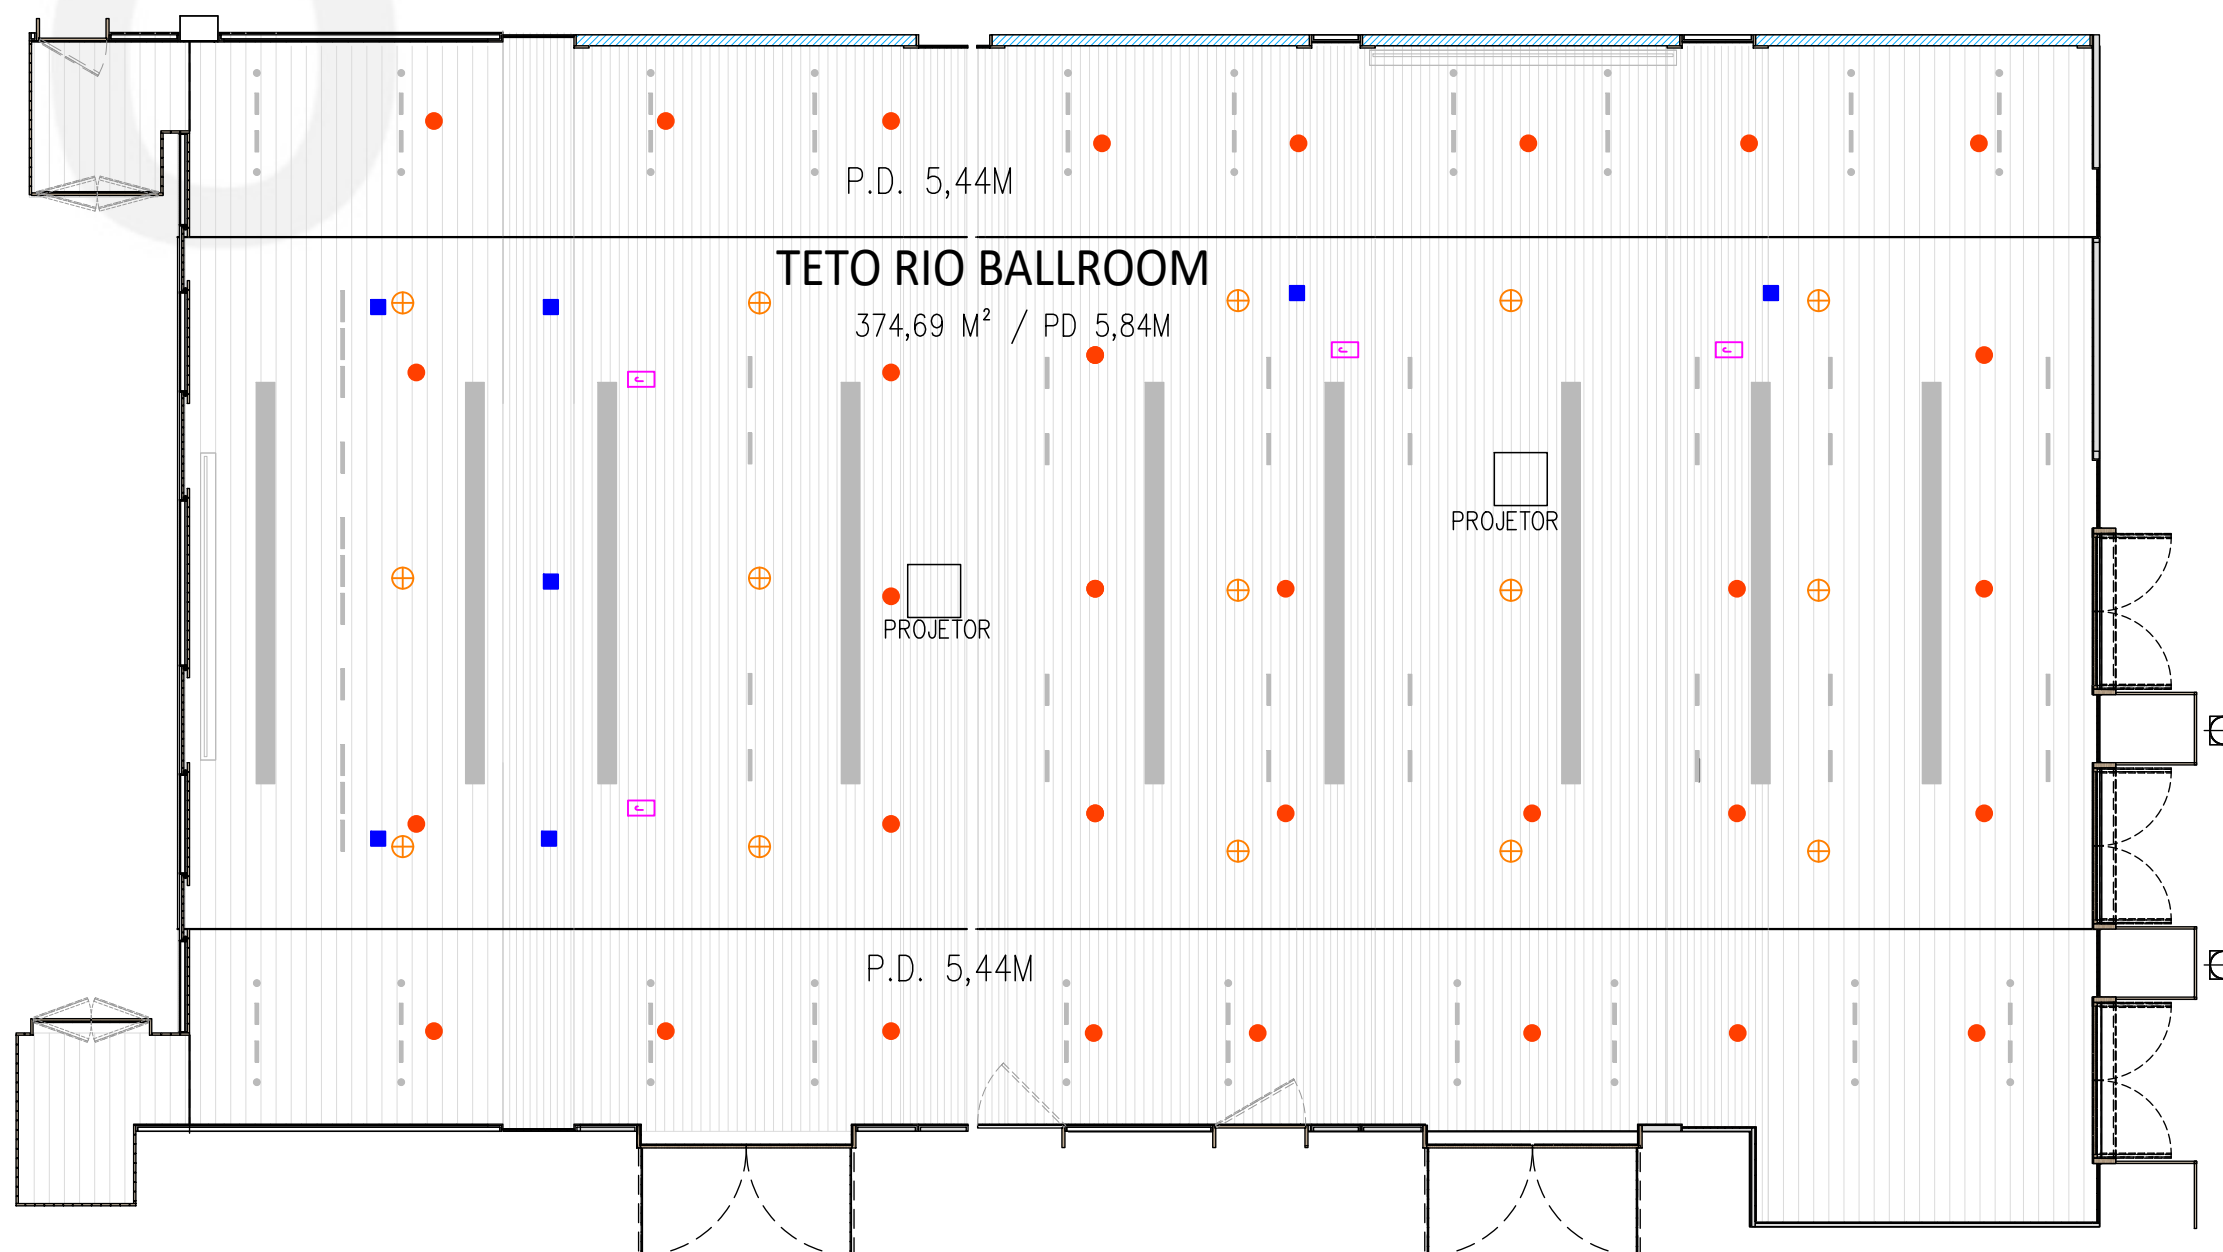

NOTAS:

1- para informações sobre o conteúdo das caixas STECK e CAIXA DE ENERGIA, consultar o manual dos salões.

2 - As saídas de emergência devem permanecer desobstruídas bem como o hall de acesso à cozinha

3 - As medidas dos espaços, devem ser confirmadas no local

4 - Altura máxima da cenografia 4,50m

LEGENDAS

⊕ CAIXA DE SOM


● ANCORAGEM

■ ELÉTRICA E DADOS

▨ GRELHA AR CONDICIONADO

⌋ TALHA ELÉTRICA

FOLHA A3 / ESCALA 1:100 / REVISÃO 03

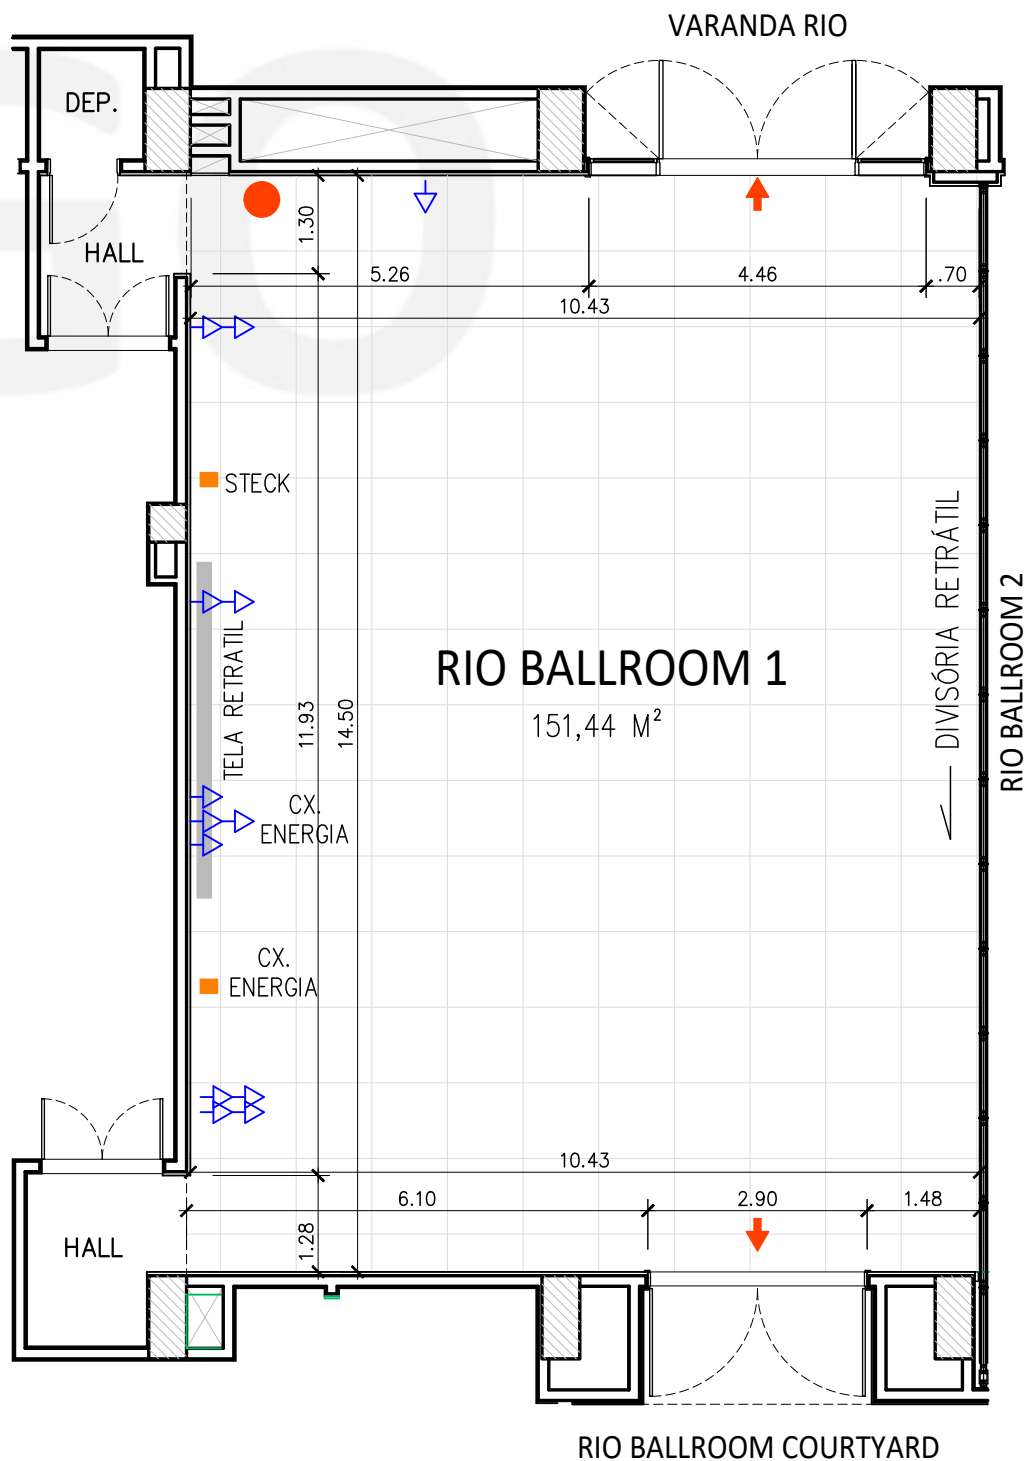

NOTAS:

– para informações sobre o conteúdo das caixas STECK e CAIXA DE ENERGIA, consultar o manual dos salões.

2 – As saídas de emergência devem permanecer desobstruídas bem como o hall de acesso à cozinha

3 – As medidas dos espaços, devem ser confirmadas no local

4 – Altura máxima da cenografia 4,50m

FOLHA A4 / ESCALA 1:100 / REVISÃO 03


1m x 1m

LEGENDAS

-  TOMADA BAIXA 220V
-  EXTINTOR
-  CAIXA DE SOM PAREDE
-  SAÍDA DE EMERGÊNCIA
-  CÂMERA



GRAND HYATT RIO DE JANEIRO
Av. Lúcio Costa 9600, Rio de Janeiro,
22795-007, Brasil

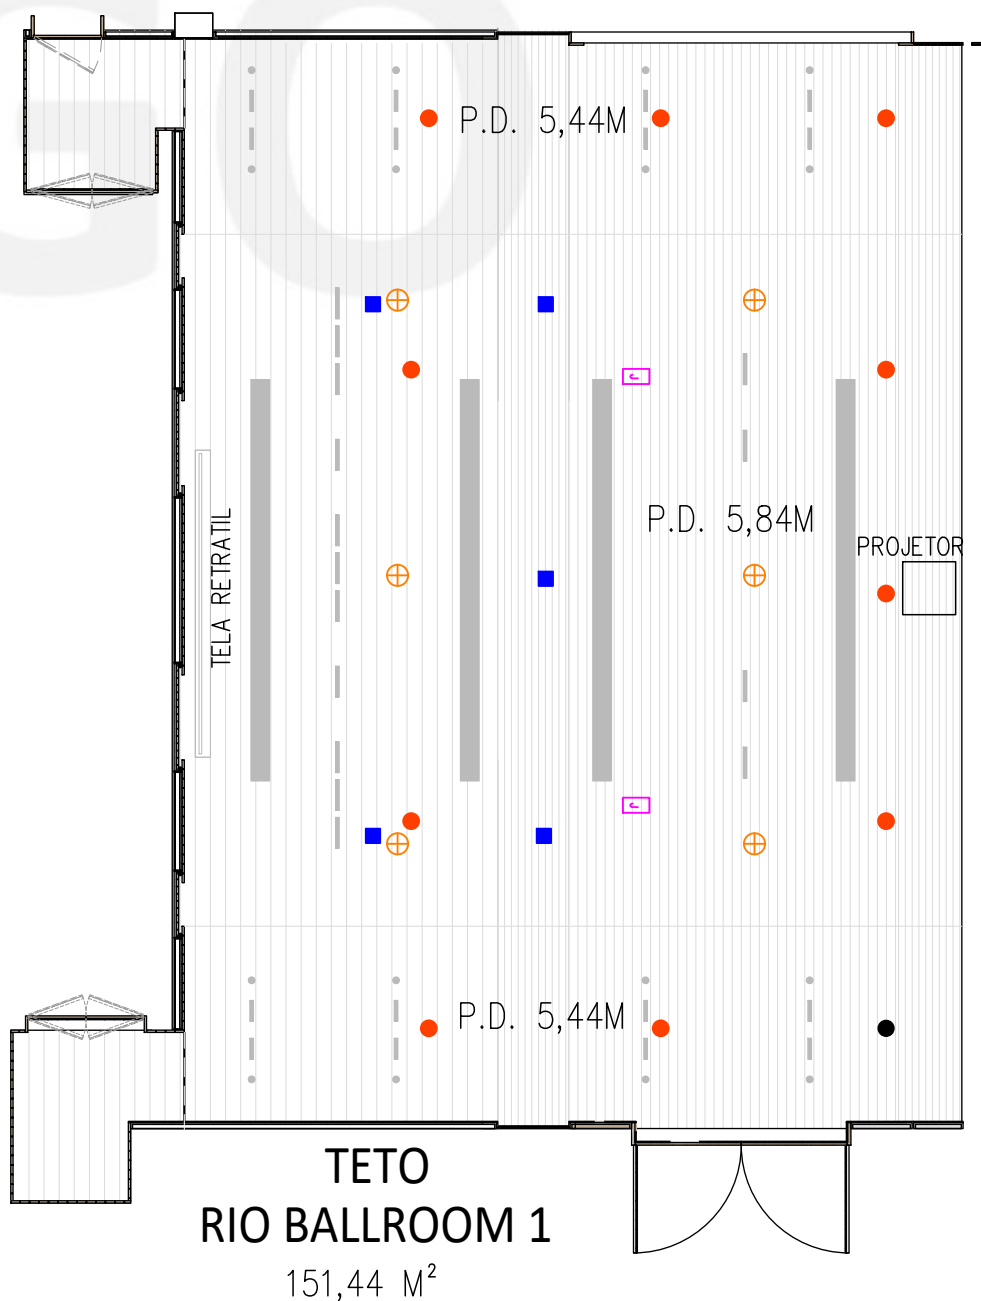

NOTAS:

1- para informações sobre o conteúdo das caixas STECK e CAIXA DE ENERGIA, consultar o manual dos salões.

2 - As saídas de emergência devem permanecer desobstruídas bem como o hall de acesso à cozinha

3 - As medidas dos espaços, devem ser confirmadas no local

4 - Altura máxima da cenografia 4,50m

LEGENDAS

⊕ CAIXA DE SOM

● ANCORAGEM

■ ELÉTRICA E DADOS


⌋ TALHA ELÉTRICA

▤ GRELHA AR CONDICIONADO

FOLHA A4 / ESCALA 1:100 / REVISÃO 03

GRAND | HYATT

GRAND HYATT RIO DE JANEIRO
Av. Lúcio Costa 9600, Rio de Janeiro,
22795-007, Brasil

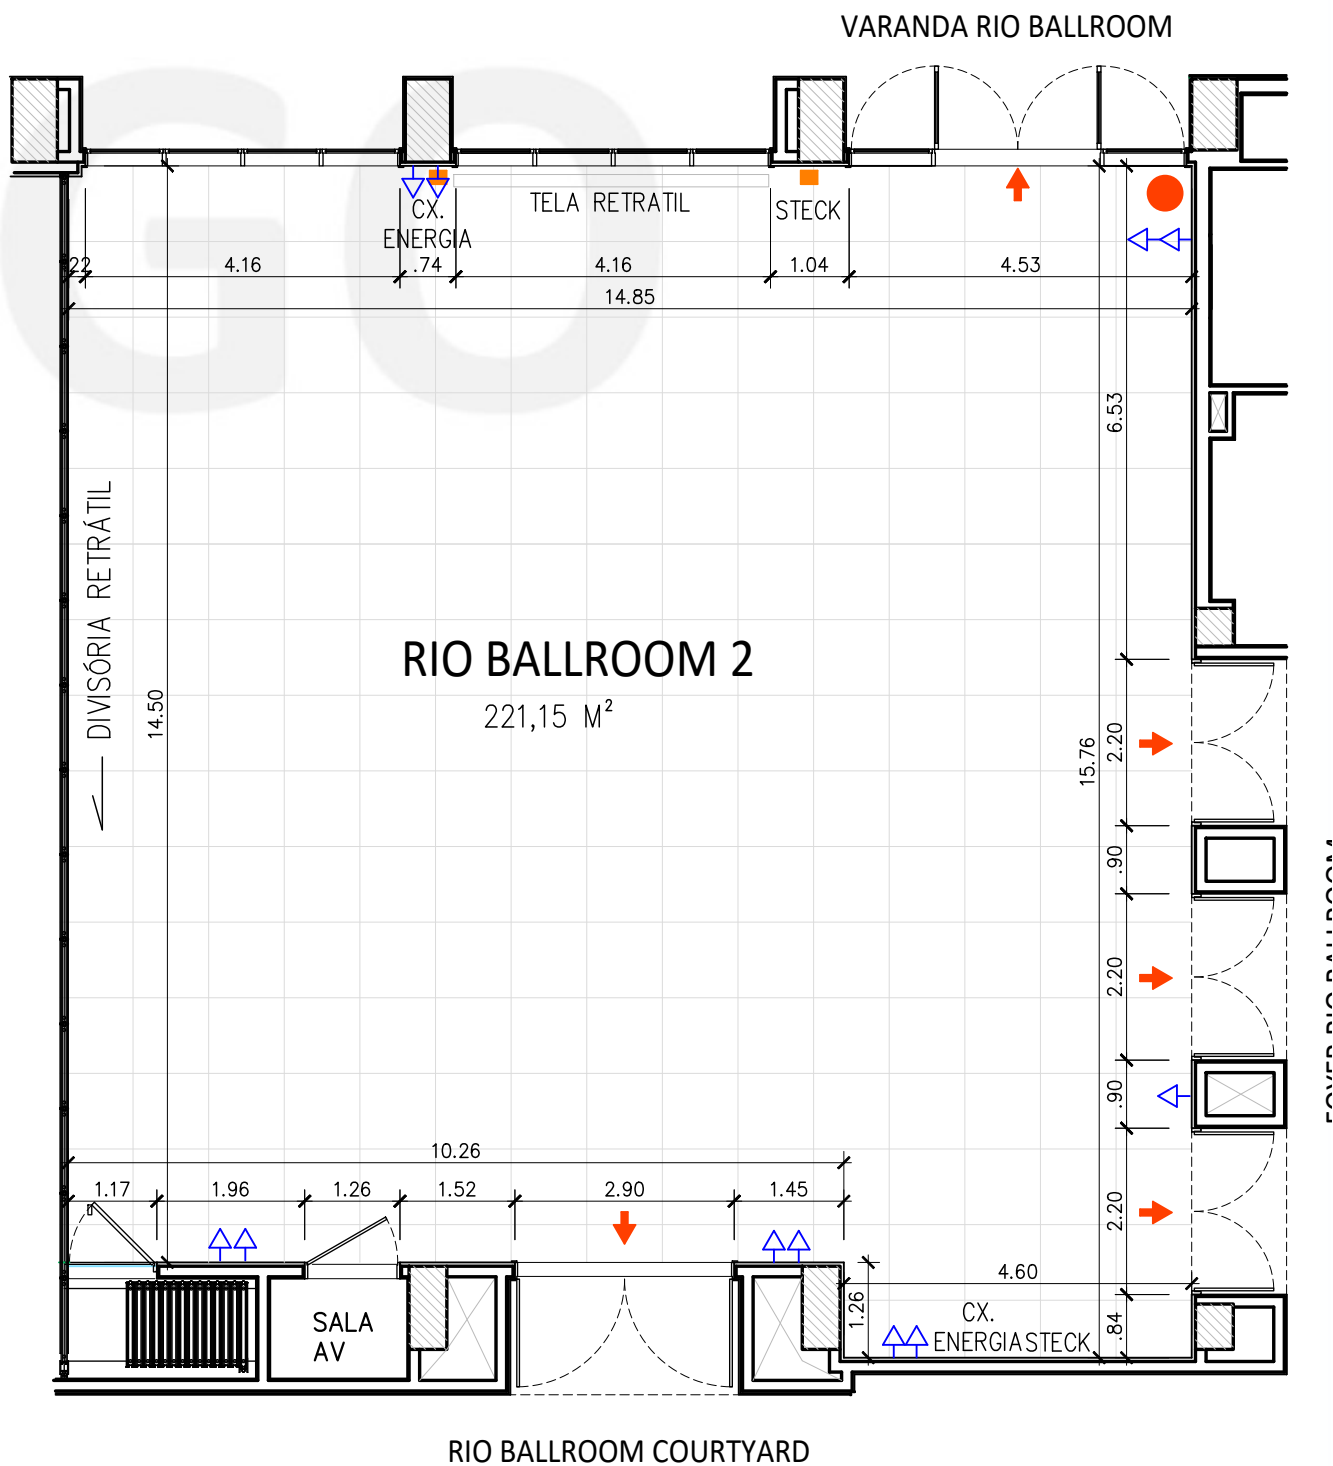

NOTAS:

1- para informações sobre o conteúdo das caixas STECK e CAIXA DE ENERGIA, consultar o manual dos salões.

2 - As saídas de emergência devem permanecer desobstruídas bem como o hall de acesso à cozinha

3 - As medidas dos espaços, devem ser confirmadas no local

4 - Altura máxima da cenografia 4,50m

FOLHA A4 / ESCALA 1:100 / REVISÃO 03


1m x 1m

LEGENDAS

-  TOMADA BAIXA 220V
-  EXTINTOR
-  CAIXA DE SOM PAREDE
-  SAÍDA DE EMERGÊNCIA
-  CÂMERA



GRAND HYATT RIO DE JANEIRO
Av. Lúcio Costa 9600, Rio de Janeiro,
22795-007, Brasil

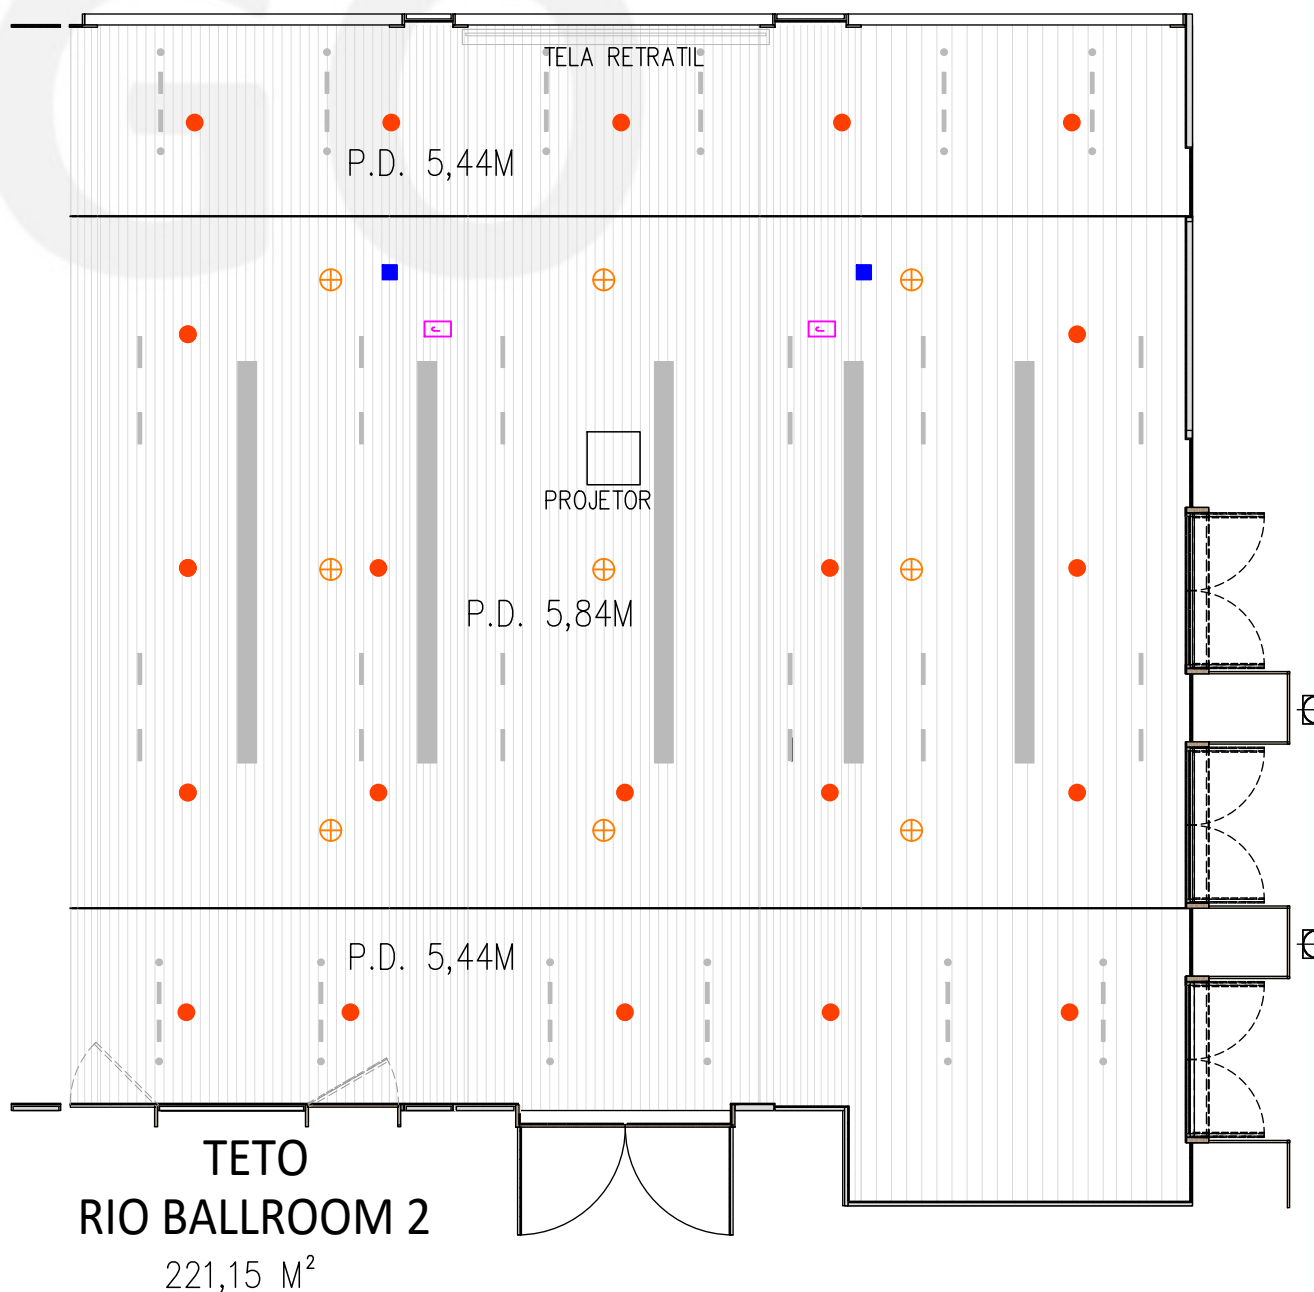

NOTAS:

1- para informações sobre o conteúdo das caixas STECK e CAIXA DE ENERGIA, consultar o manual dos salões.

2 - As saídas de emergência devem permanecer desobstruídas bem como o hall de acesso à cozinha

3 - As medidas dos espaços, devem ser confirmadas no local

4 - Altura máxima da cenografia 4,50m


LEGENDAS

-  CAIXA DE SOM
-  ANCORAGEM
-  ELÉTRICA E DADOS

 TALHA ELÉTRICA

 GRELHA AR CONDICIONADO

FOLHA A4 / ESCALA 1:100 / REVISÃO 03

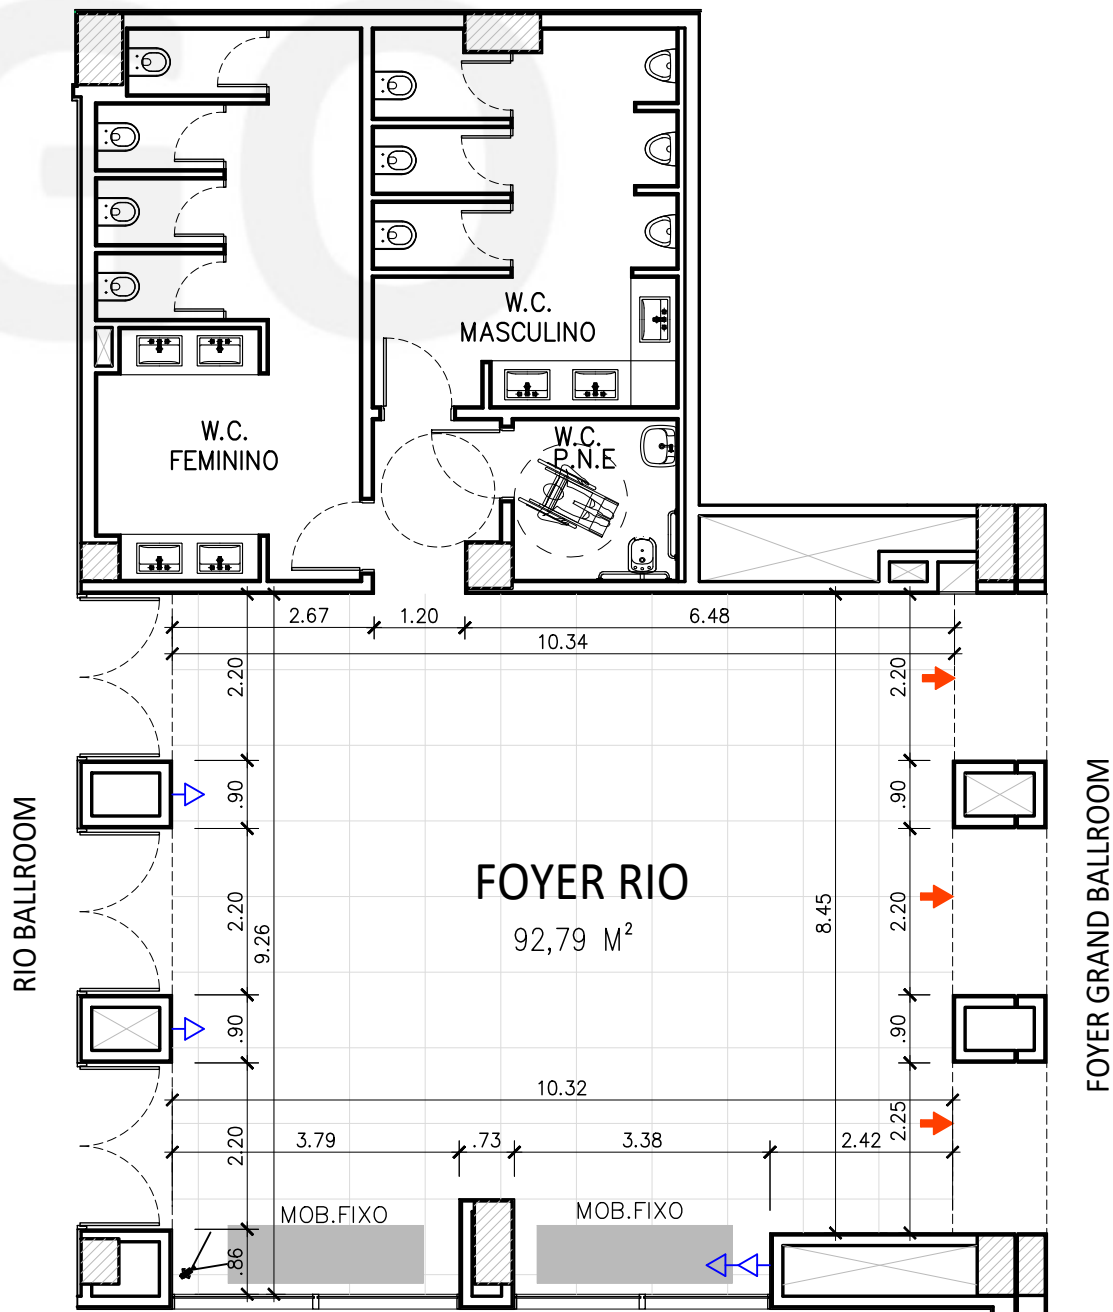

NOTAS:


- 1- para informações sobre o conteúdo das caixas STECK e CAIXA DE ENERGIA, consultar o manual dos salões.
- 2 - As saídas de emergência devem permanecer desobstruídas bem como o hall de acesso à cozinha
- 3 - As medidas dos espaços, devem ser confirmadas no local
- 4 - Altura máxima da cenografia 4,50m

FOLHA A4 / ESCALA 1:100 / REVISÃO 03


1m x 1m

LEGENDAS

- TOMADA BAIXA 220V
- EXTINTOR
- CAIXA DE SOM PAREDE
- SAÍDA DE EMERGÊNCIA
- CÂMERA

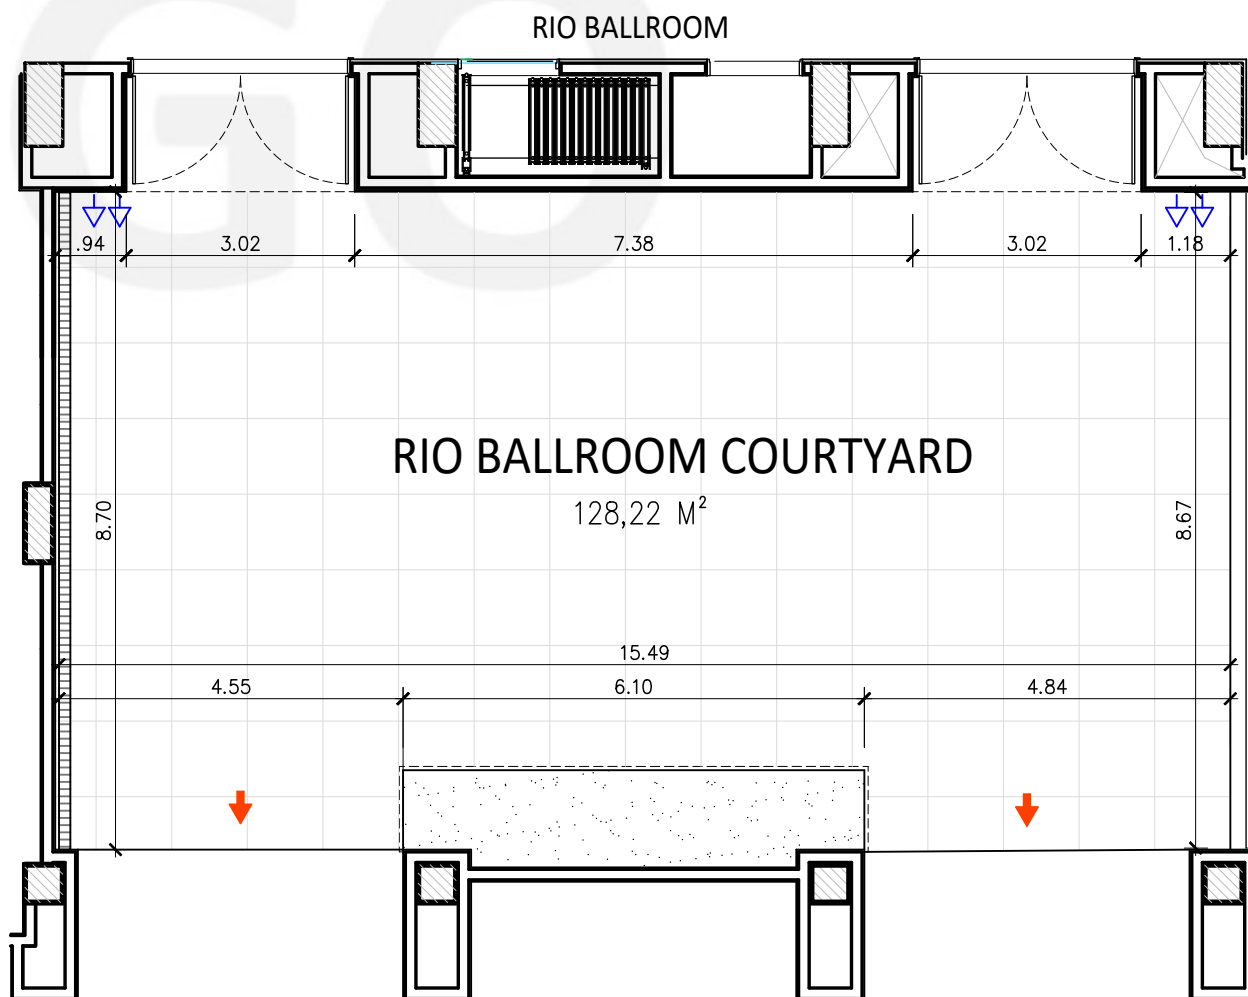

LEGENDAS

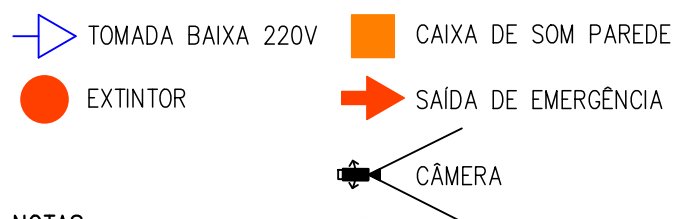

NOTAS:

1- para informações sobre o conteúdo das caixas STECK e CAIXA DE ENERGIA, consultar o manual dos salões.

2 - As saídas de emergência devem permanecer desobstruídas bem como o hall de acesso à cozinha

3 - As medidas dos espaços, devem ser confirmadas no local


4 - Altura máxima da cenografia 4,50m

FOLHA A4 / ESCALA 1:100 / REVISÃO 03

1m x 1m



GRAND HYATT RIO DE JANEIRO
Av. Lúcio Costa 9600, Rio de Janeiro,
22795-007, Brasil

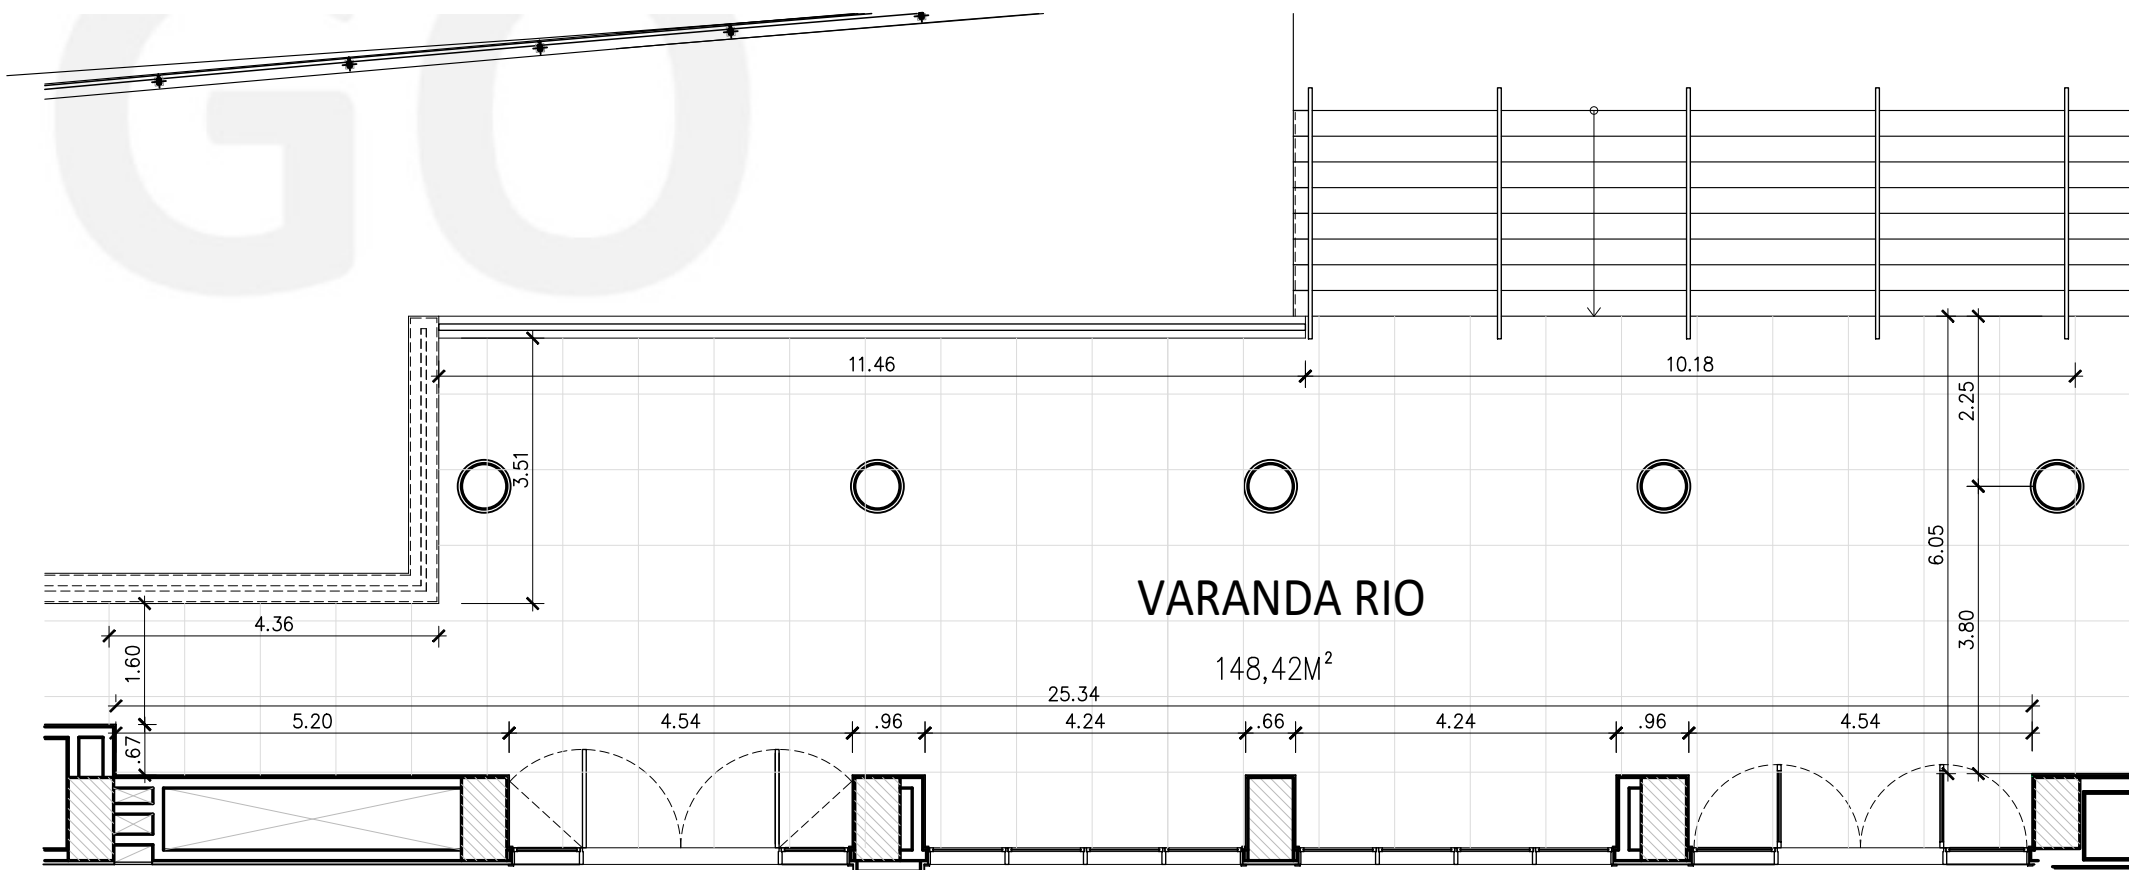

NOTAS:

- 1- para informações sobre o conteúdo das caixas STECK e CAIXA DE ENERGIA, consultar o manual dos salões.
- 2 - As saídas de emergência devem permanecer desobstruídas bem como o hall de acesso à cozinha
- 3 - As medidas dos espaços, devem ser confirmadas no local
- 4 - Altura máxima da cenografia 4,50m

RIO BALLROOM

LEGENDAS

-  TOMADA BAIXA 220V
-  EXTINTOR
-  CAIXA DE SOM PAREDE
-  SAÍDA DE EMERGÊNCIA
-  CÂMERA

FOLHA A4 / ESCALA 1:100 / REVISÃO 03

 1m x 1m

GRAND | HYATT

GRAND HYATT RIO DE JANEIRO
Av. Lúcio Costa 9600, Rio de Janeiro, 22795-007, Brasil