


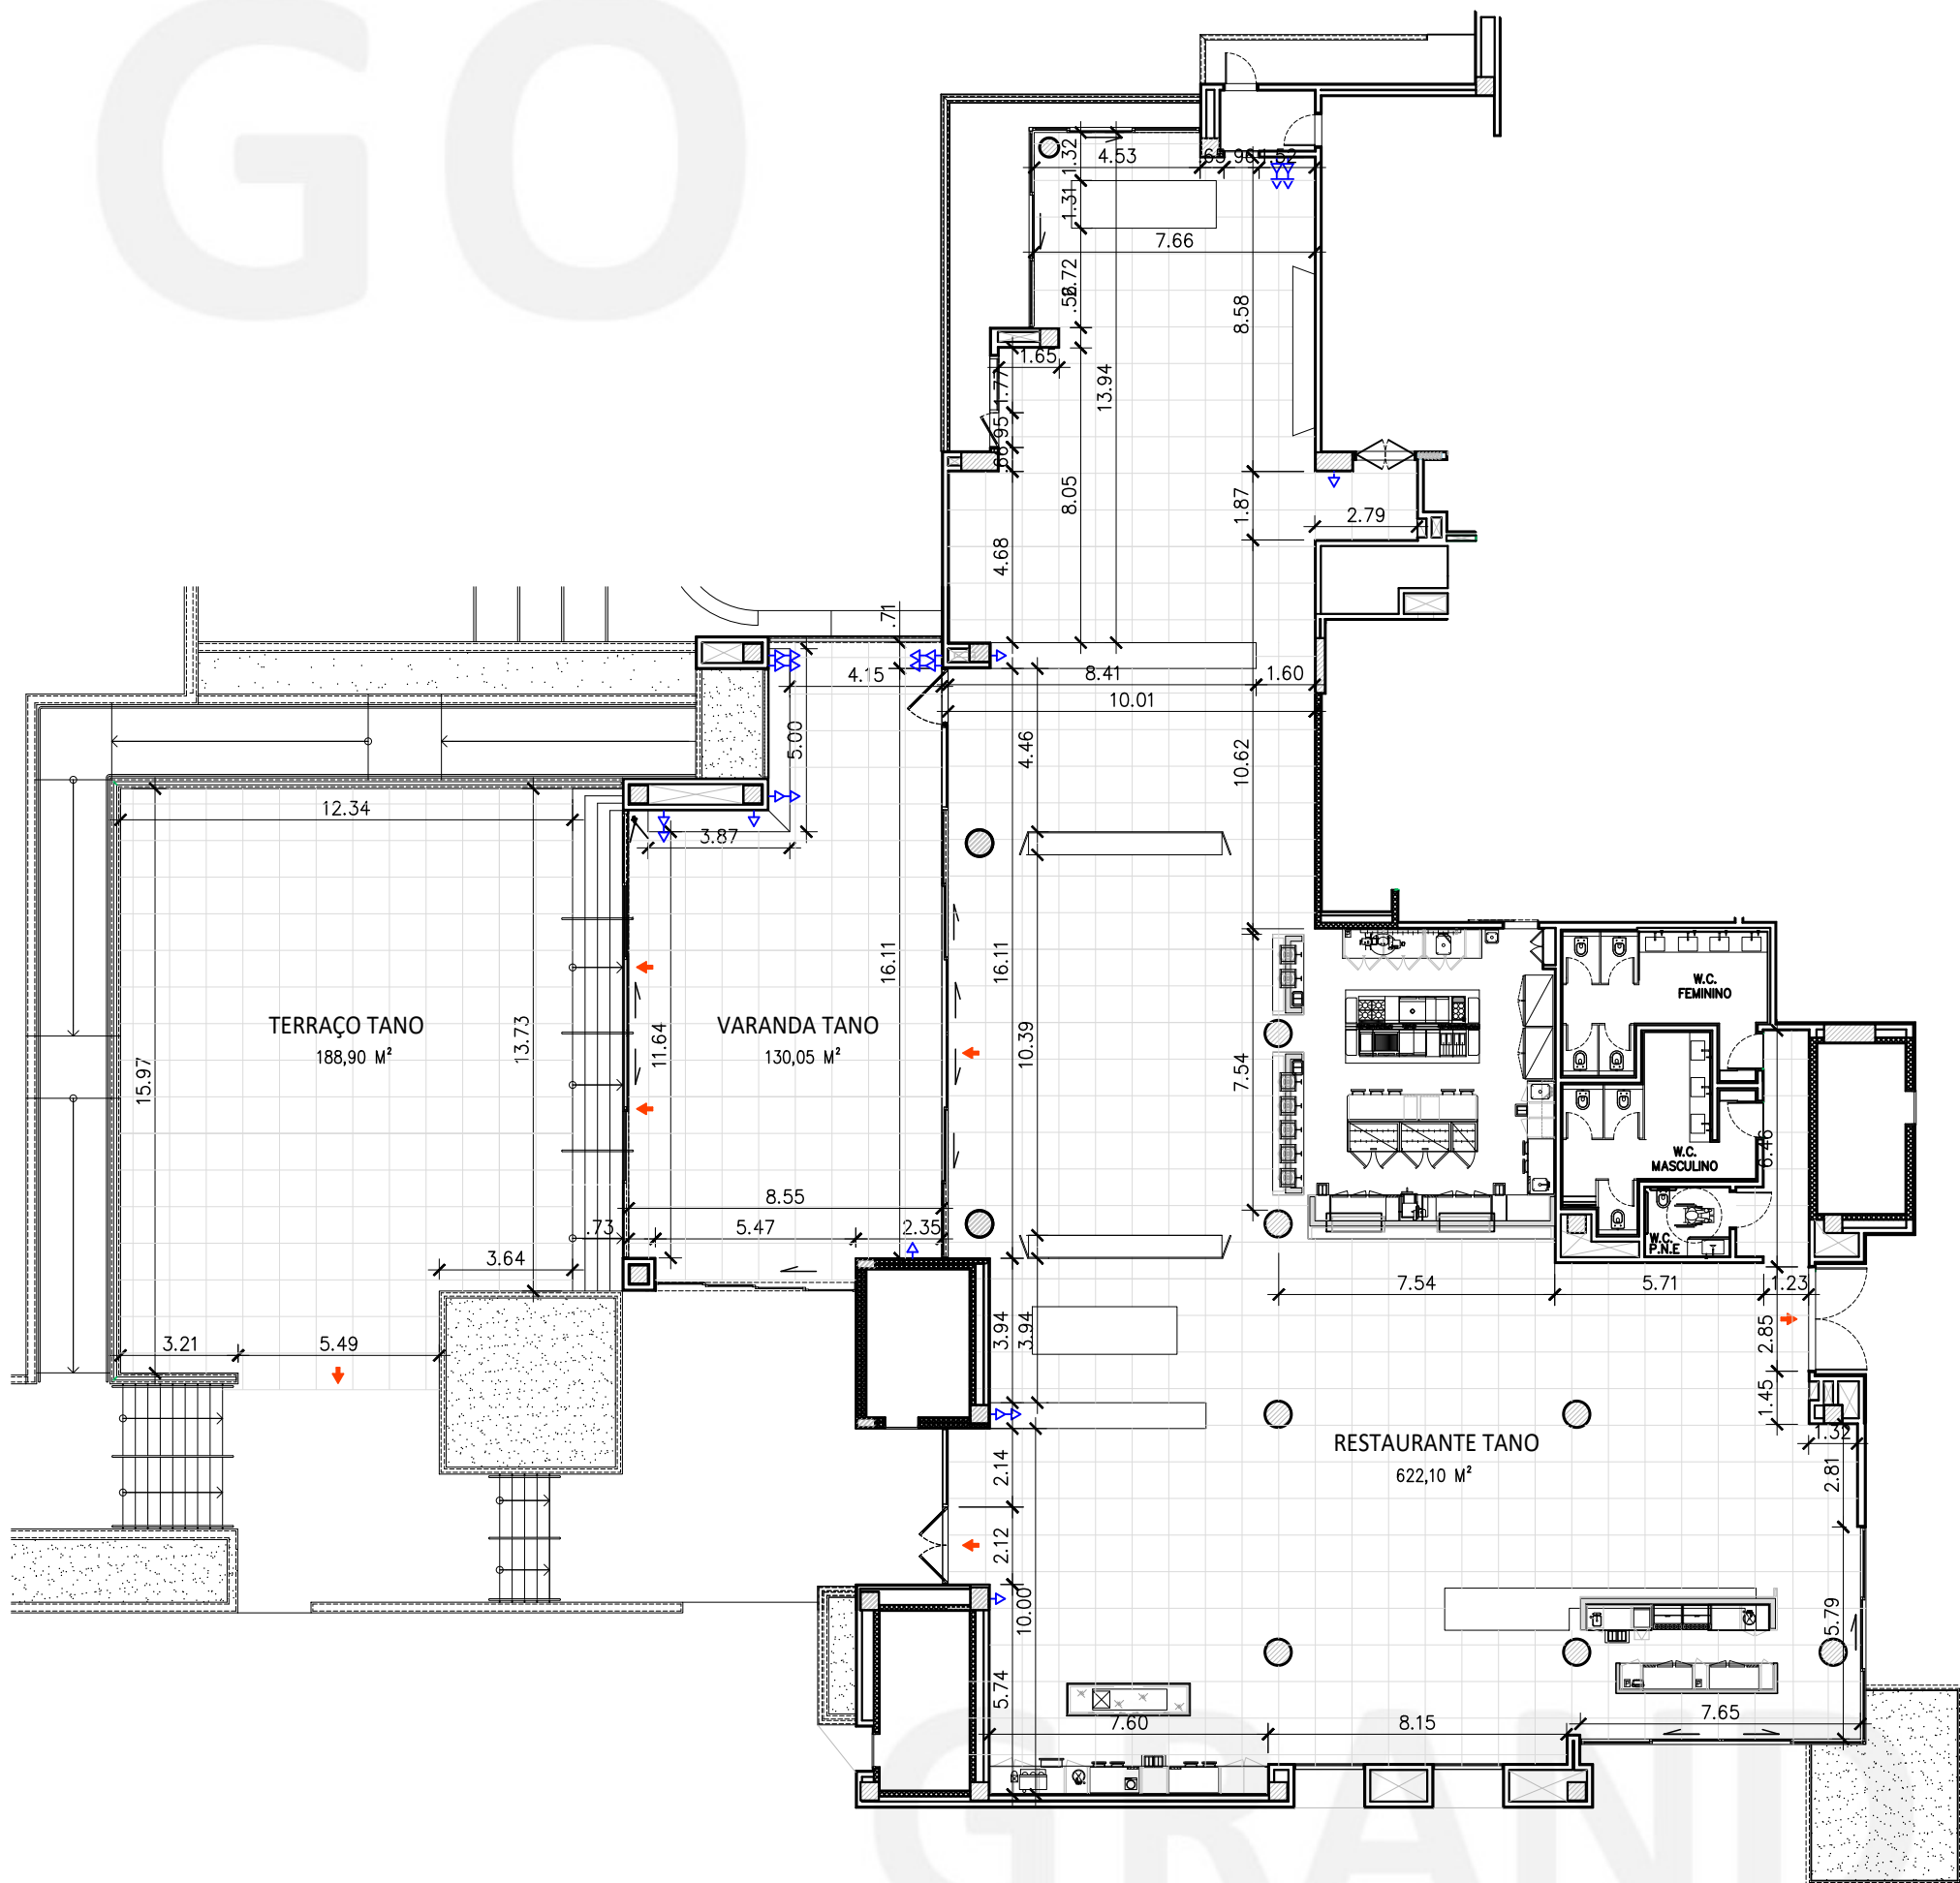

NOTAS:

- 1- para informações sobre o conteúdo das caixas STECK e CAIXA DE ENERGIA, consultar o manual dos salões.
- 2 - As saídas de emergência devem permanecer desobstruídas bem como o hall de acesso à cozinha
- 3 - As medidas dos espaços, devem ser confirmadas no local

LEGENDAS

- TOMADA BAIXA 220V
- EXTINTOR
- SAÍDA DE EMERGÊNCIA
- CÂMERA
- CAIXA DE SOM PAREDE


FOLHA A3 / ESCALA 1:200 / REVISÃO 03

1m x 1m

GRAND | HYATT

GRAND HYATT RIO DE JANEIRO
Av. Lúcio Costa 9600, Rio de Janeiro,
22795-007, Brasil



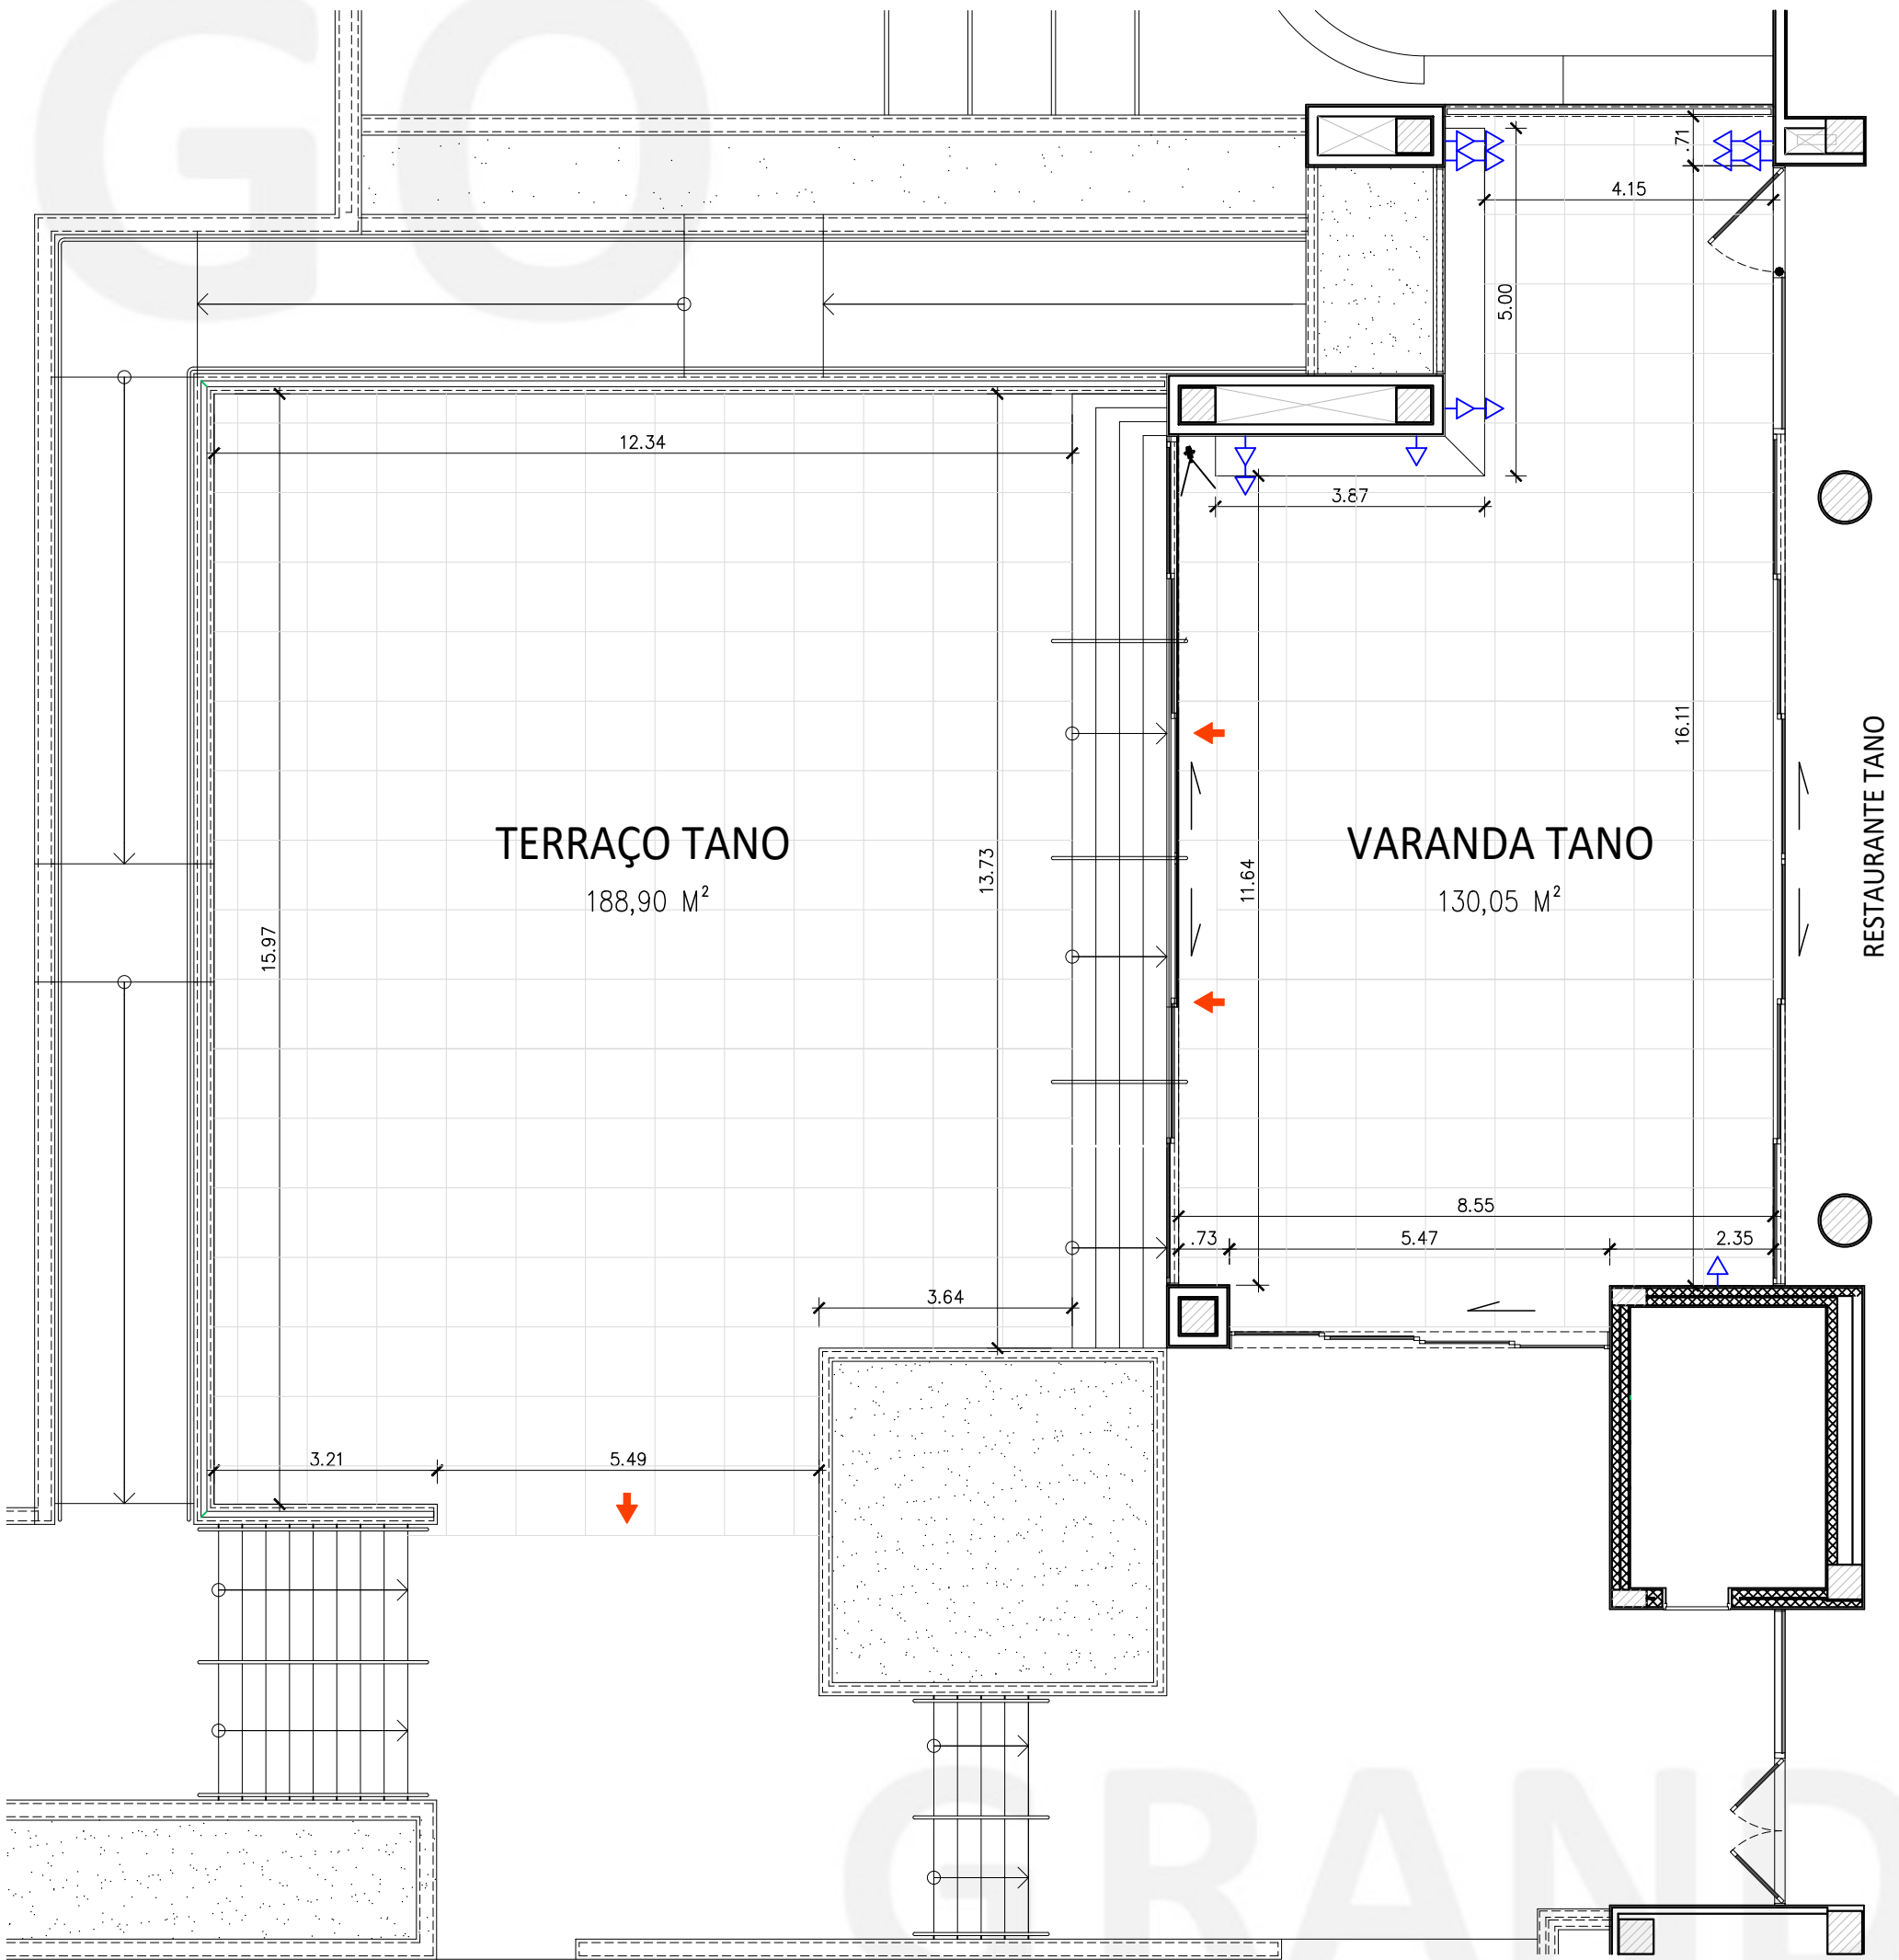

- NOTAS:
- 1- para informações sobre o conteúdo das caixas STECK e CAIXA DE ENERGIA, consultar o manual dos salões.
 - 2 - As saídas de emergência devem permanecer desobstruídas bem como o hall de acesso à cozinha
 - 3 - As medidas dos espaços, devem ser confirmadas no local

LEGENDAS

	TOMADA BAIXA 220V		CAIXA DE SOM PAREDE
	EXTINTOR		SAÍDA DE EMERGÊNCIA
			CÂMERA

FOLHA A3 / ESCALA 1:100 / REVISÃO 03

 1m x 1m