



GO

FOLHA A3 / ESCALA 1:200 / REVISÃO 05

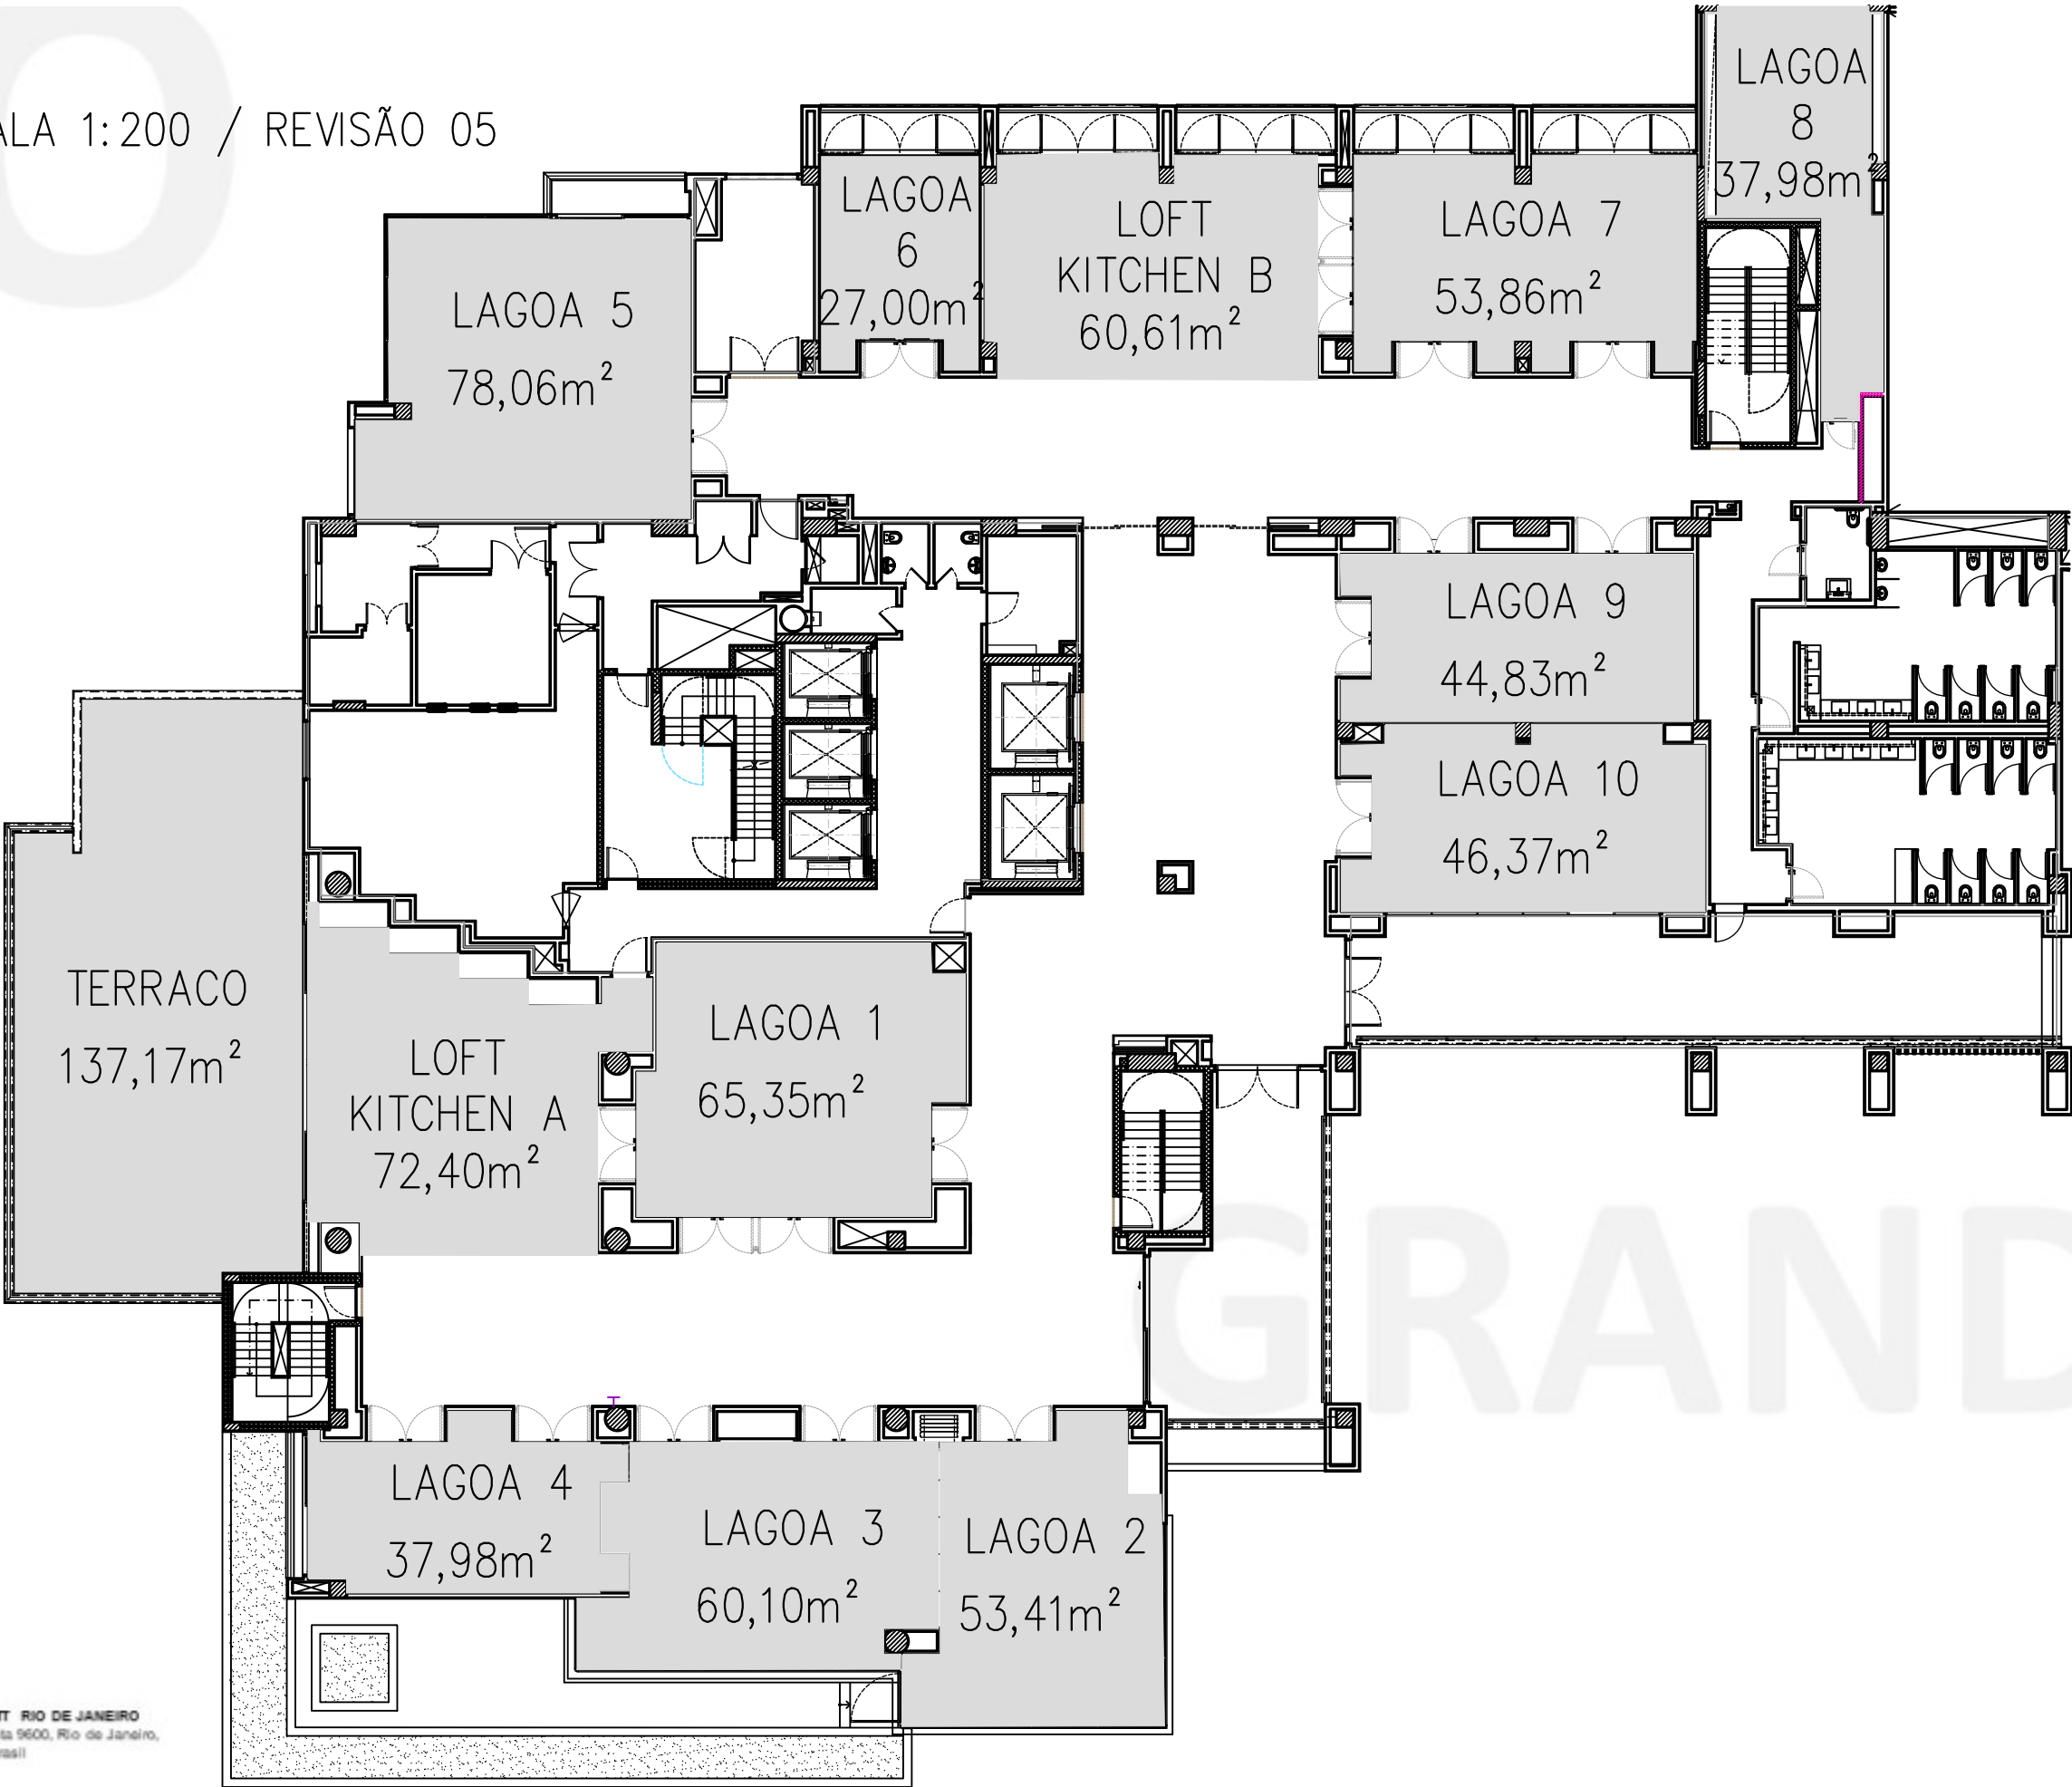

GRAND

LEGENDAS

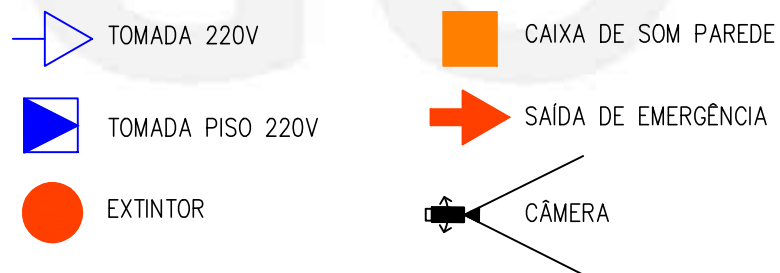

FOLHA A4 / ESCALA 1:75 / REVISÃO 03




NOTAS:

1- para informações sobre o conteúdo das caixas STECK e CAIXA DE ENERGIA, consultar o manual dos salões.

2 - As saídas de emergência devem permanecer desobstruídas bem como o hall de acesso à cozinha

3 - As medidas dos espaços, devem ser confirmadas no local


4 - Verificar custos para para contratação dos Equipamentos de audiovisual instalados nos salões.

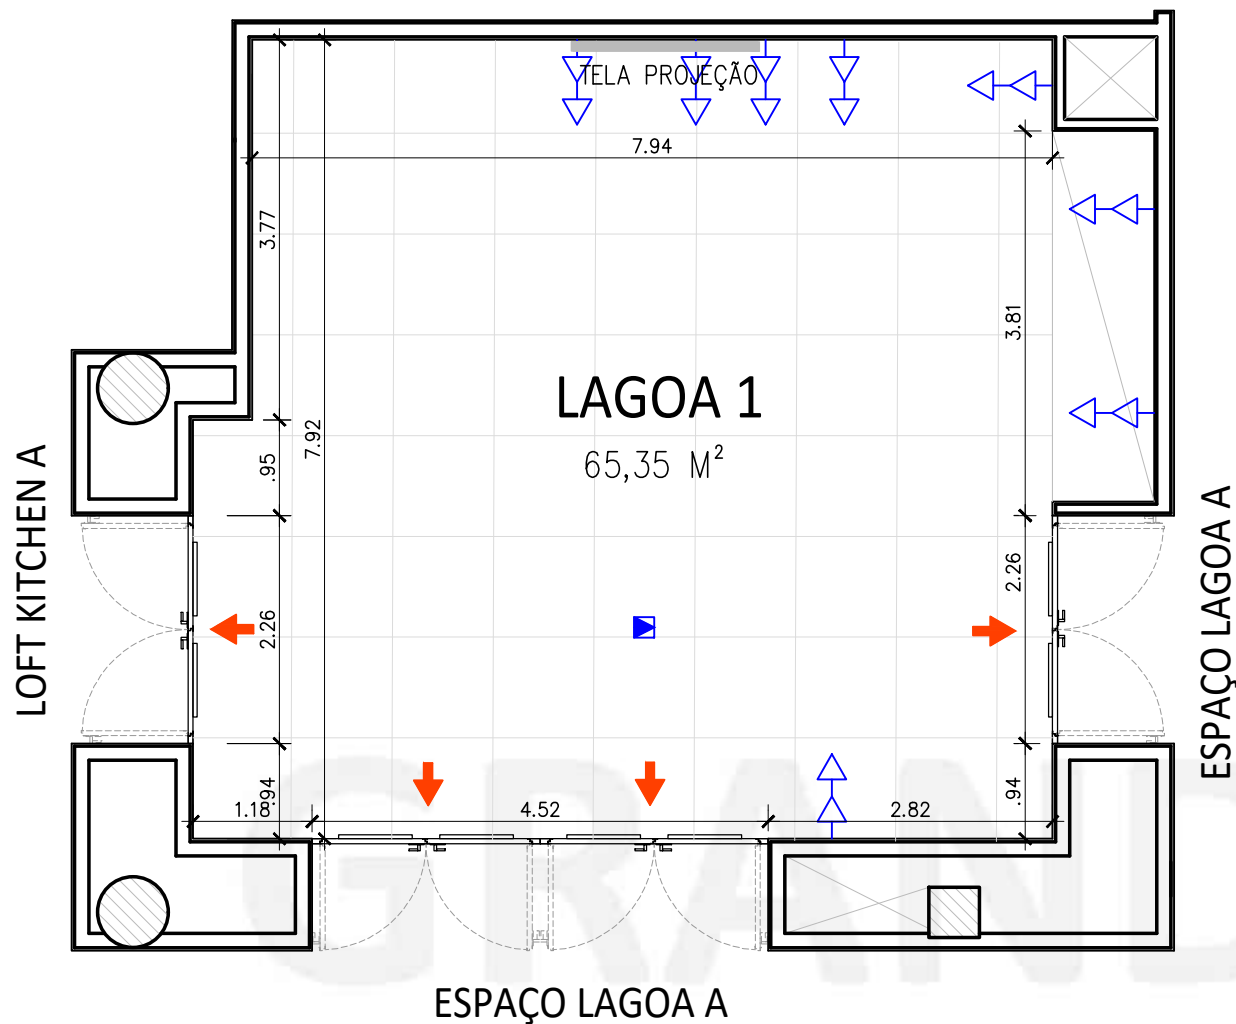

GRAND | HYATT

GRAND HYATT RIO DE JANEIRO
Av. Lúcio Costa 9600, Rio de Janeiro, 22795-007, Brasil

LEGENDAS

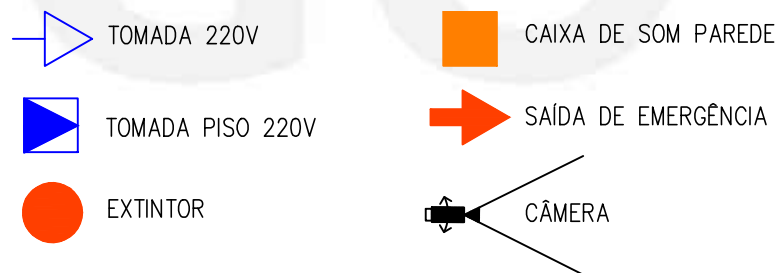


FOLHA A4 / ESCALA 1:75 / REVISÃO 03




NOTAS:

- 1- para informações sobre o conteúdo das caixas STECK e CAIXA DE ENERGIA, consultar o manual dos salões.
- 2 - As saídas de emergência devem permanecer desobstruídas bem como o hall de acesso à cozinha
- 3 - As medidas dos espaços, devem ser confirmadas no local
- 4 - Verificar custos para para contratação dos Equipamentos de audiovisual instalados nos salões.

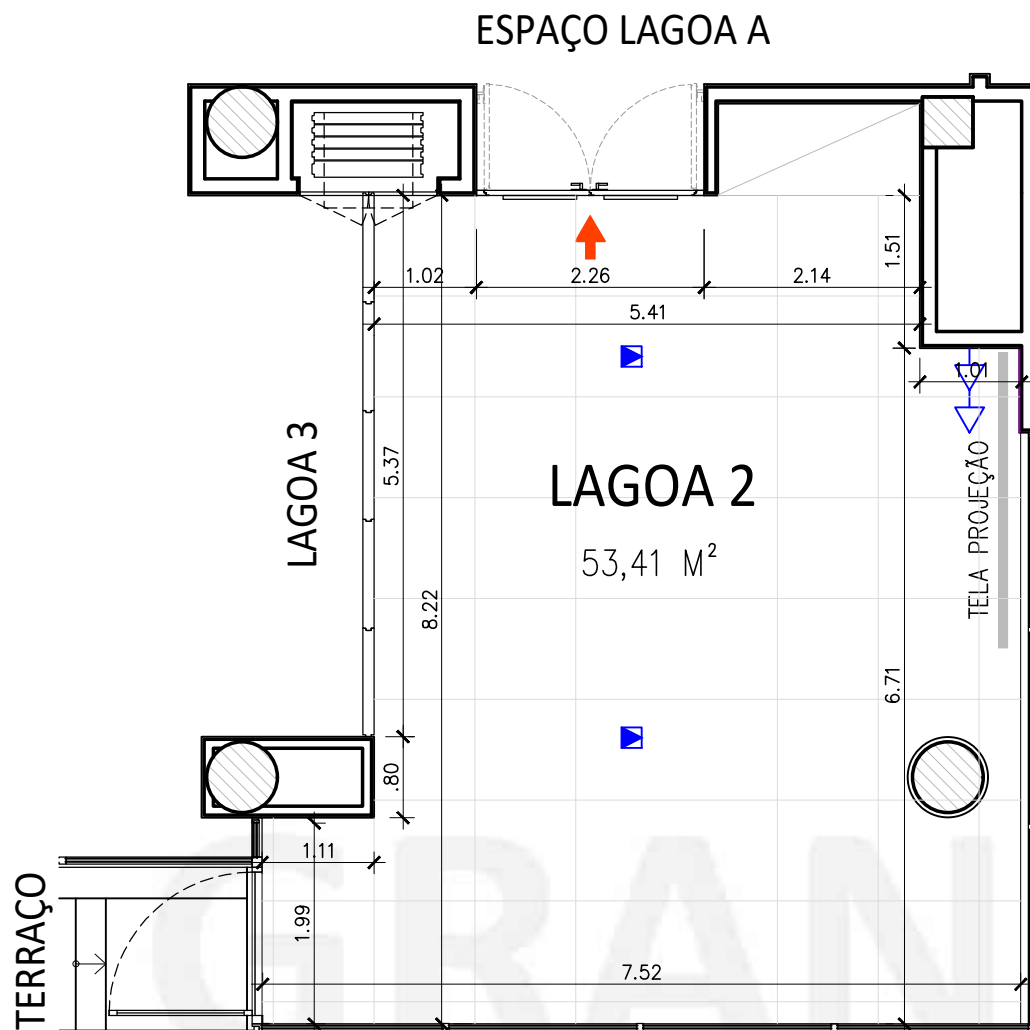

GRAND HYATT RIO DE JANEIRO
 Av. Lúcio Costa 9600, Rio de
 Janeiro, 22795-007, Brasil

LEGENDAS

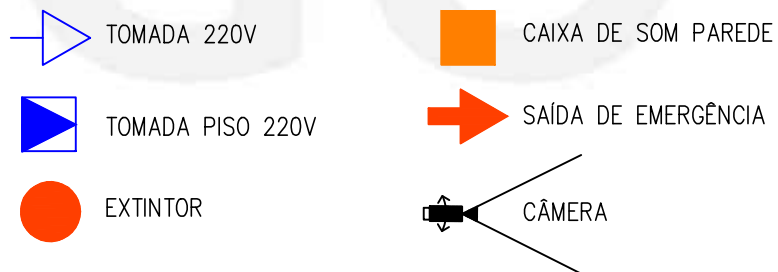

FOLHA A4 / ESCALA 1:75 / REVISÃO 03



NOTAS:


1- para informações sobre o conteúdo das caixas STECK e CAIXA DE ENERGIA, consultar o manual dos salões.

2 - As saídas de emergência devem permanecer desobstruídas bem como o hall de acesso à cozinha

3 - As medidas dos espaços, devem ser confirmadas no local

4 - Verificar custos para para contratação dos Equipamentos de audiovisual instalados nos salões.

ESPAÇO LAGOA A

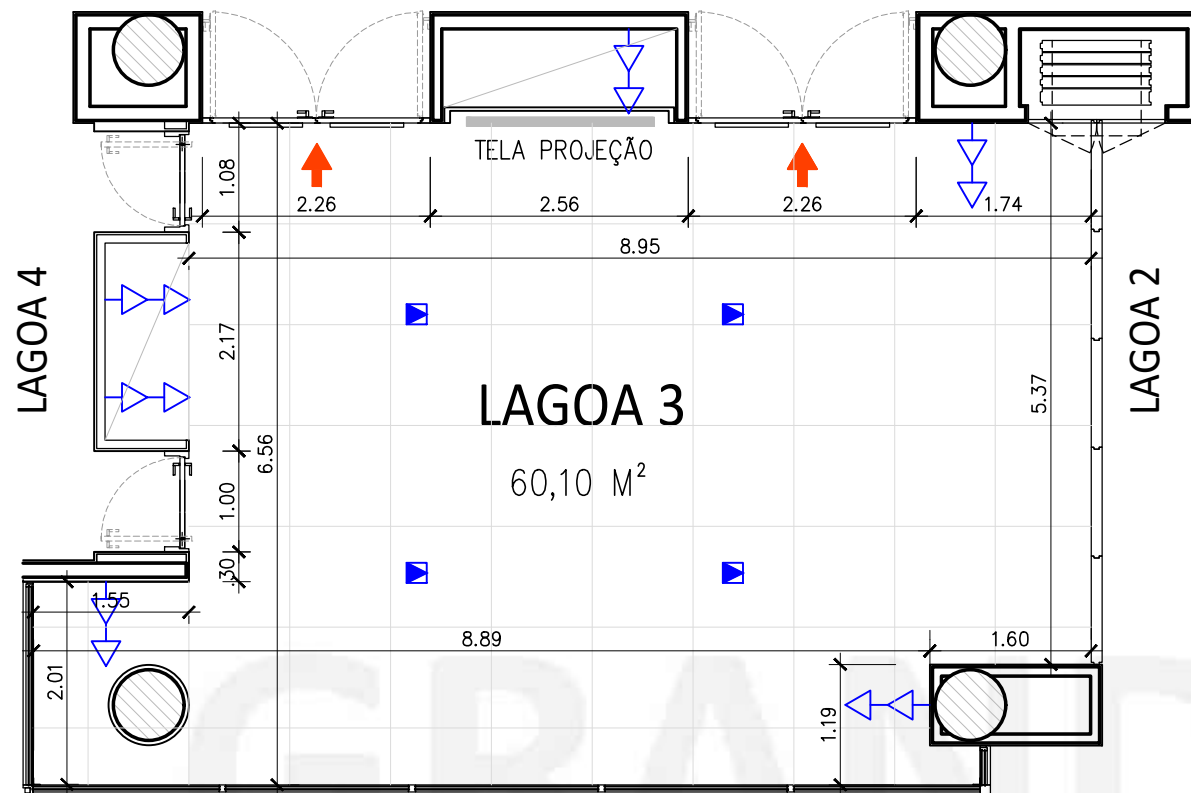


GRAND | HYATT

GRAND HYATT RIO DE JANEIRO
 Av. Lúcio Costa 9600, Rio de
 Janeiro, 22795-007, Brasil

GO

LEGENDAS

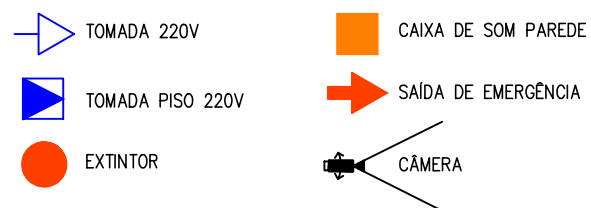


FOLHA A4 / ESCALA 1:100 / REVISÃO 03




NOTAS:

- 1- para informações sobre o conteúdo das caixas STECK e CAIXA DE ENERGIA, consultar o manual dos salões.
- 2 - As saídas de emergência devem permanecer desobstruídas bem como o hall de acesso à cozinha
- 3 - As medidas dos espaços, devem ser confirmadas no local
- 4 - Verificar custos para para contratação dos Equipamentos de audiovisual instalados nos salões.

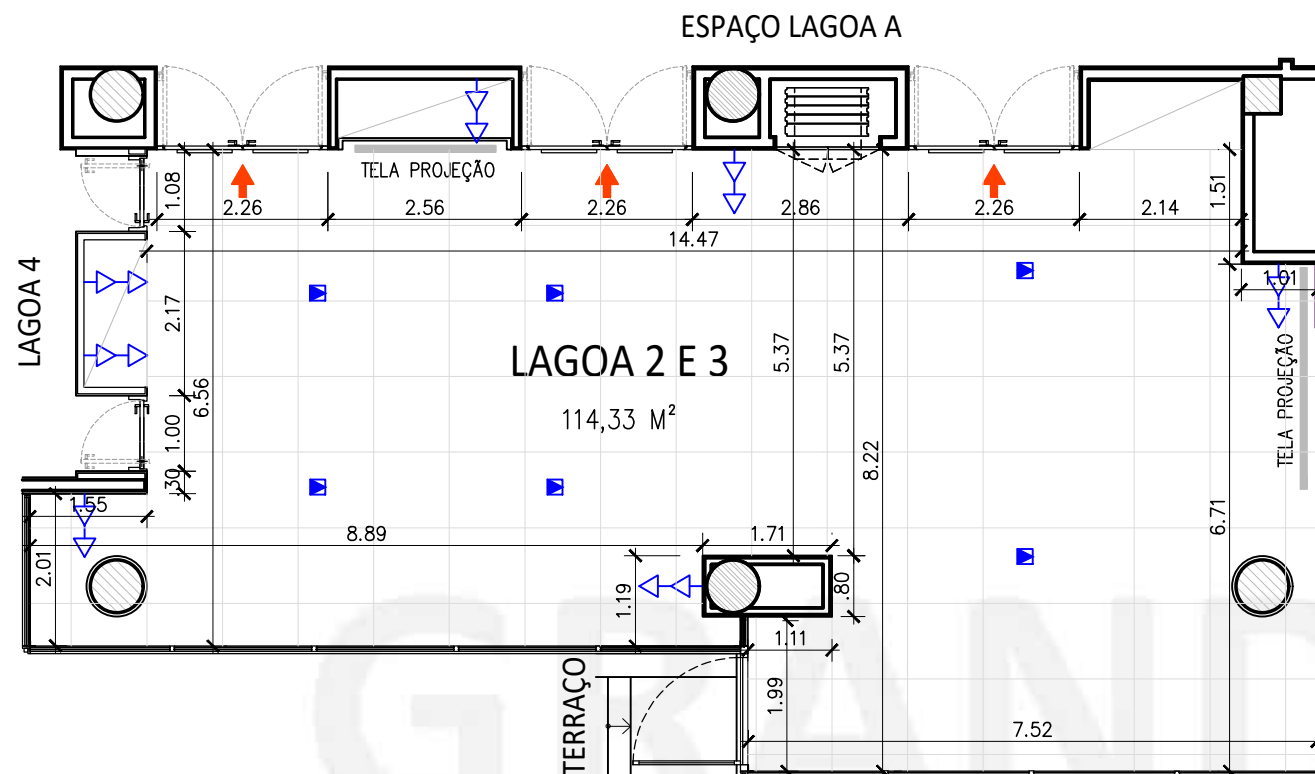

GRAND HYATT RIO DE JANEIRO
 Av. Lúcio Costa 9600, Rio de
 Janeiro, 22795-007, Brasil

LEGENDAS

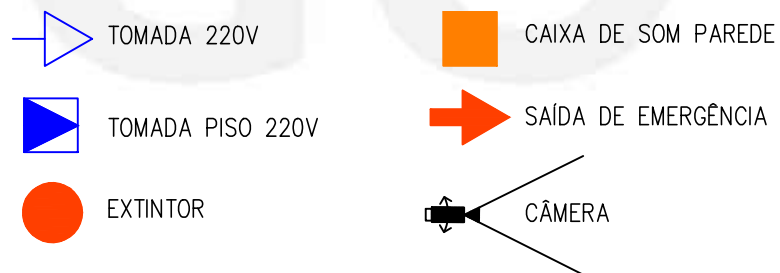

FOLHA A4 / ESCALA 1:75 / REVISÃO 03




NOTAS:

1- para informações sobre o conteúdo das caixas STECK e CAIXA DE ENERGIA, consultar o manual dos salões.

2 - As saídas de emergência devem permanecer desobstruídas bem como o hall de acesso à cozinha


3 - As medidas dos espaços, devem ser confirmadas no local

4 - Verificar custos para para contratação dos Equipamentos de audiovisual instalados nos salões.

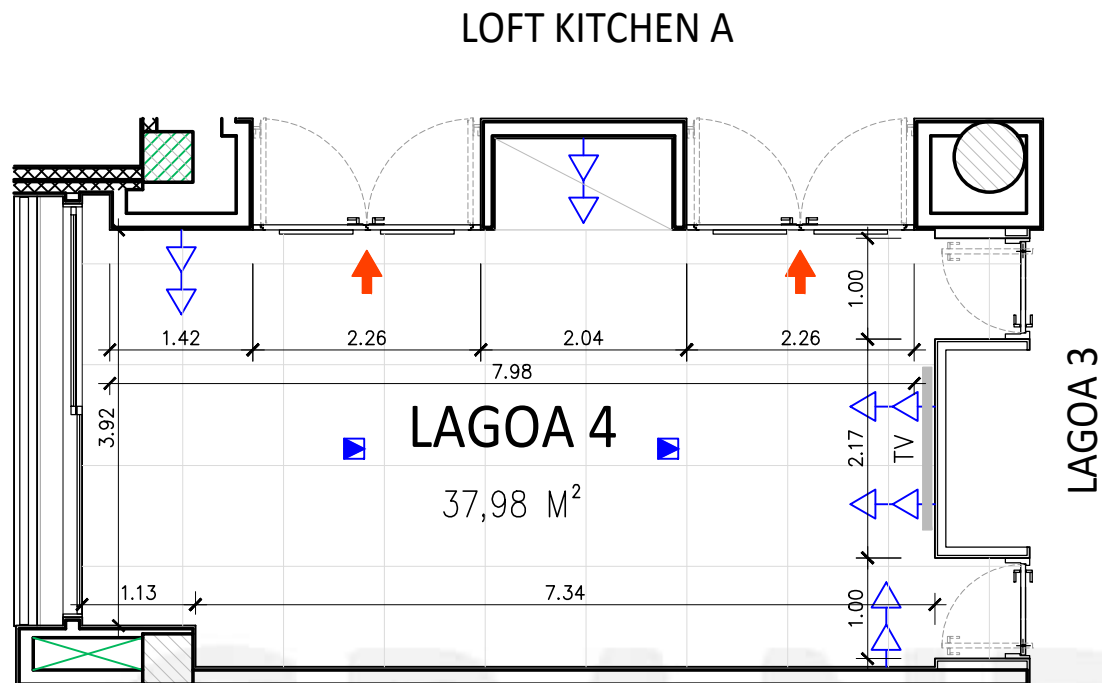

GRAND HYATT RIO DE JANEIRO
Av. Lúcio Costa 9600, Rio de Janeiro, 22795-007, Brasil

LEGENDAS

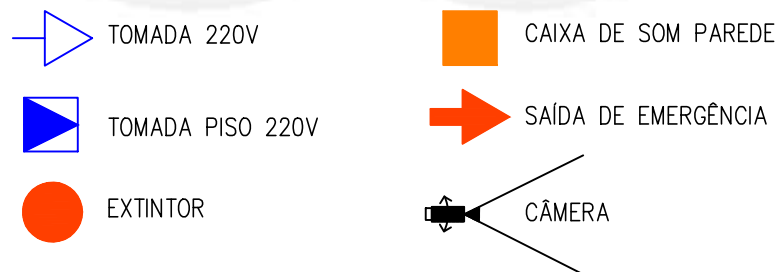


FOLHA A4 / ESCALA 1:75 / REVISÃO 03



NOTAS:


- 1- para informações sobre o conteúdo das caixas STECK e CAIXA DE ENERGIA, consultar o manual dos salões.
- 2 - As saídas de emergência devem permanecer desobstruídas bem como o hall de acesso à cozinha
- 3 - As medidas dos espaços, devem ser confirmadas no local
- 4 - Verificar custos para para contratação dos Equipamentos de audiovisual instalados nos salões.

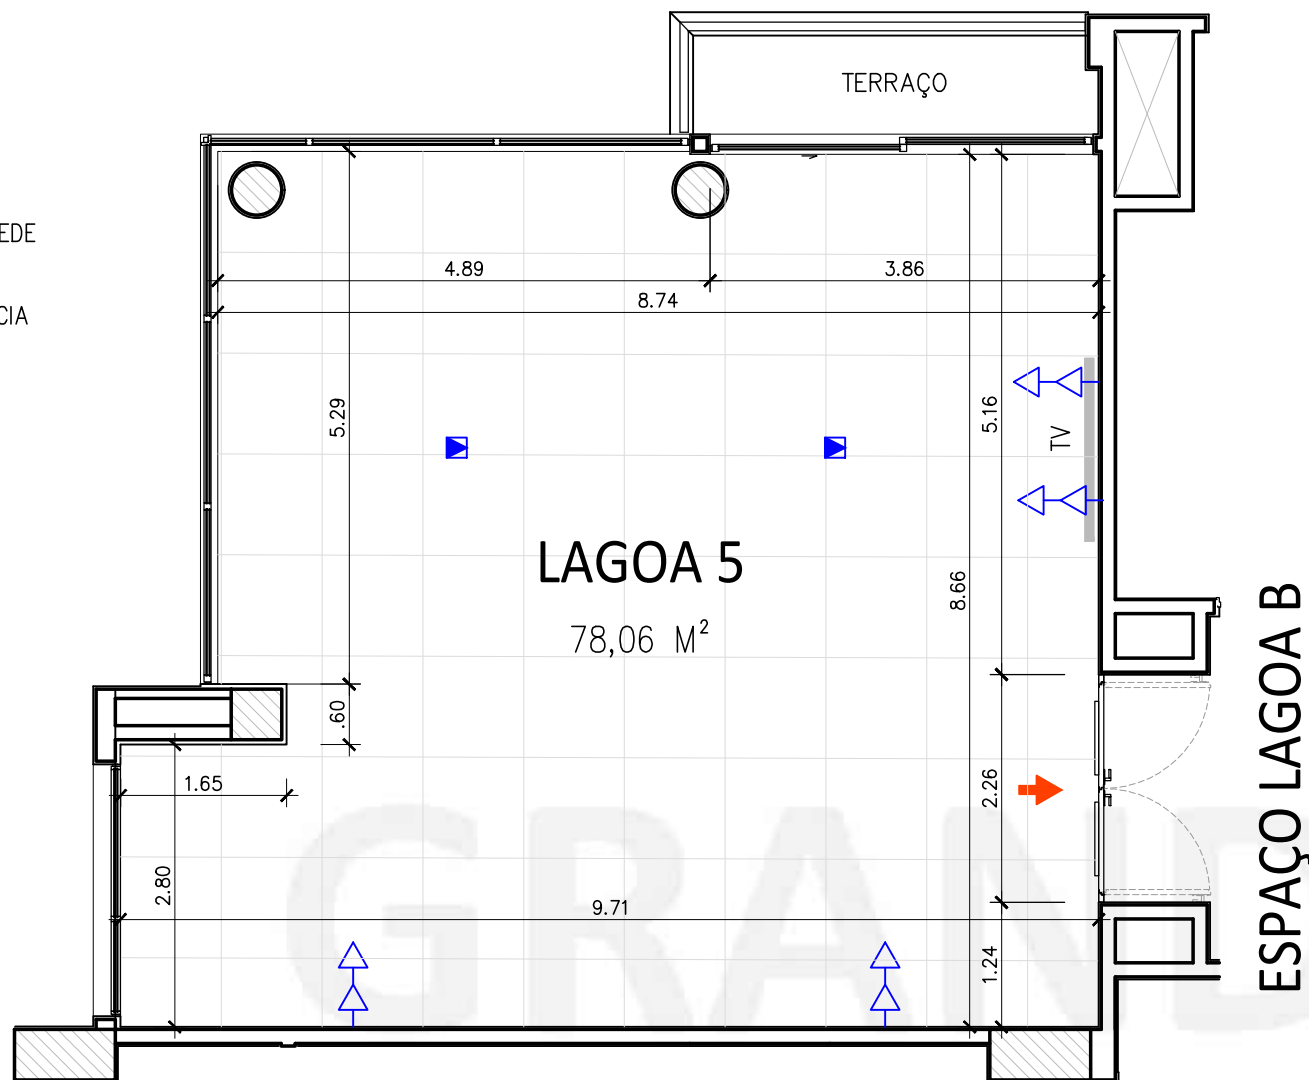

GRAND | HYATT

GRAND HYATT RIO DE JANEIRO
Av. Lúcio Costa 9600, Rio de
Janeiro, 22795-007, Brasil

LEGENDAS

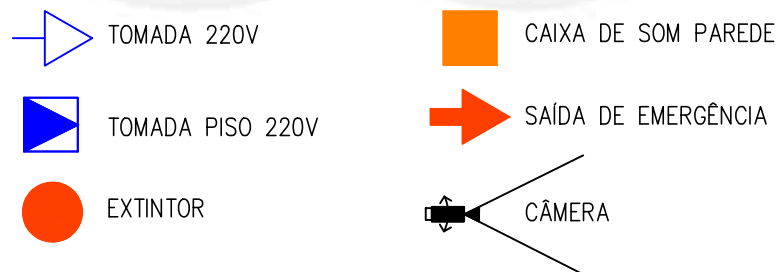

FOLHA A4 / ESCALA 1:75 / REVISÃO 03




NOTAS:

1- para informações sobre o conteúdo das caixas STECK e CAIXA DE ENERGIA, consultar o manual dos salões.

2 - As saídas de emergência devem permanecer desobstruídas bem como o hall de acesso à cozinha

3 - As medidas dos espaços, devem ser confirmadas no local

4 - Verificar custos para para contratação dos Equipamentos de audiovisual instalados nos salões.

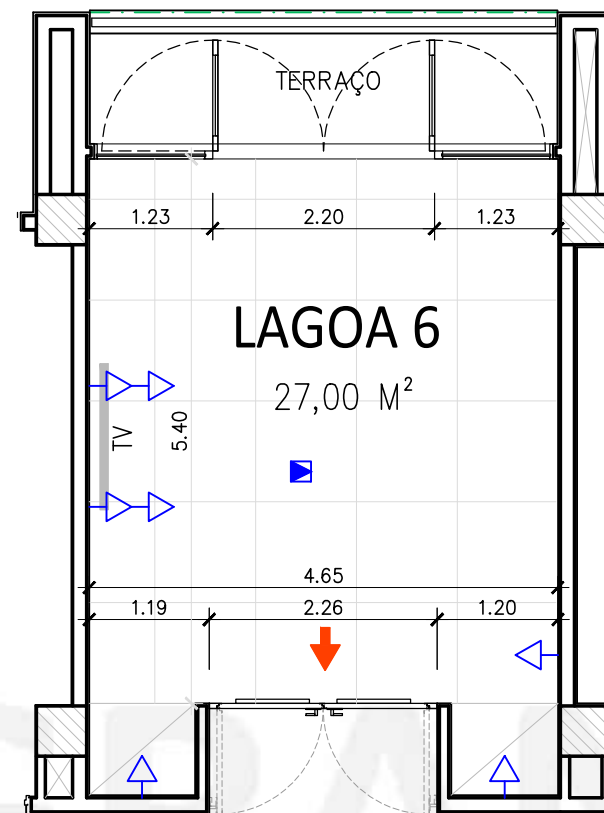


ESPAÇO LAGOA B

GRAND | HYATT

GRAND HYATT RIO DE JANEIRO
 Av. Lúcio Costa 9600, Rio de
 Janeiro, 22795-007, Brasil

LEGENDAS

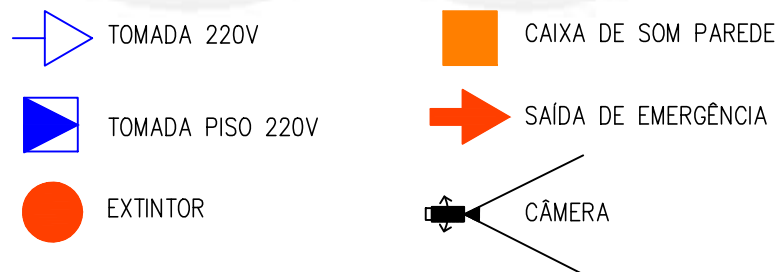

FOLHA A4 / ESCALA 1:75 / REVISÃO 03




NOTAS:

- 1- para informações sobre o conteúdo das caixas STECK e CAIXA DE ENERGIA, consultar o manual dos salões.
- 2 - As saídas de emergência devem permanecer desobstruídas bem como o hall de acesso à cozinha
- 3 - As medidas dos espaços, devem ser confirmadas no local
- 4 - Verificar custos para para contratação dos Equipamentos de audiovisual instalados nos salões.




GRAND HYATT RIO DE JANEIRO
 Av. Lúcio Costa 9600, Rio de Janeiro, 22795-007, Brasil

LOFT KITCHEN B

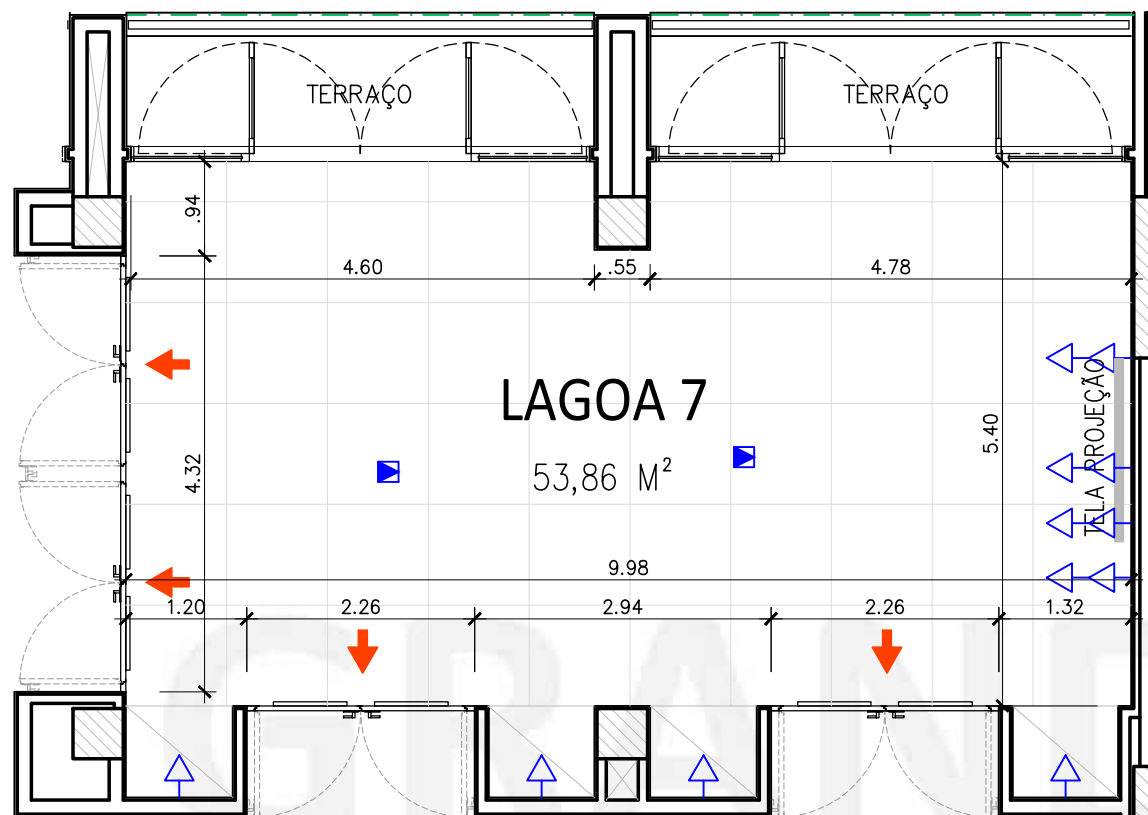

ESPAÇO LAGOA B

LEGENDAS

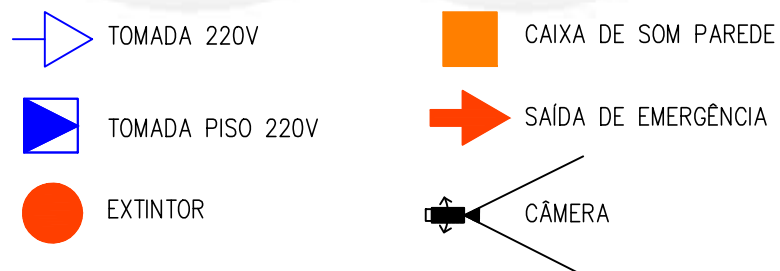

FOLHA A4 / ESCALA 1:75 / REVISÃO 03



NOTAS:

1- para informações sobre o conteúdo das caixas STECK e CAIXA DE ENERGIA, consultar o manual dos salões.


2 - As saídas de emergência devem permanecer desobstruídas bem como o hall de acesso à cozinha

3 - As medidas dos espaços, devem ser confirmadas no local

4 - Verificar custos para para contratação dos Equipamentos de audiovisual instalados nos salões.




GRAND HYATT RIO DE JANEIRO
 Av. Lúcio Costa 9600, Rio de Janeiro, 22795-007, Brasil

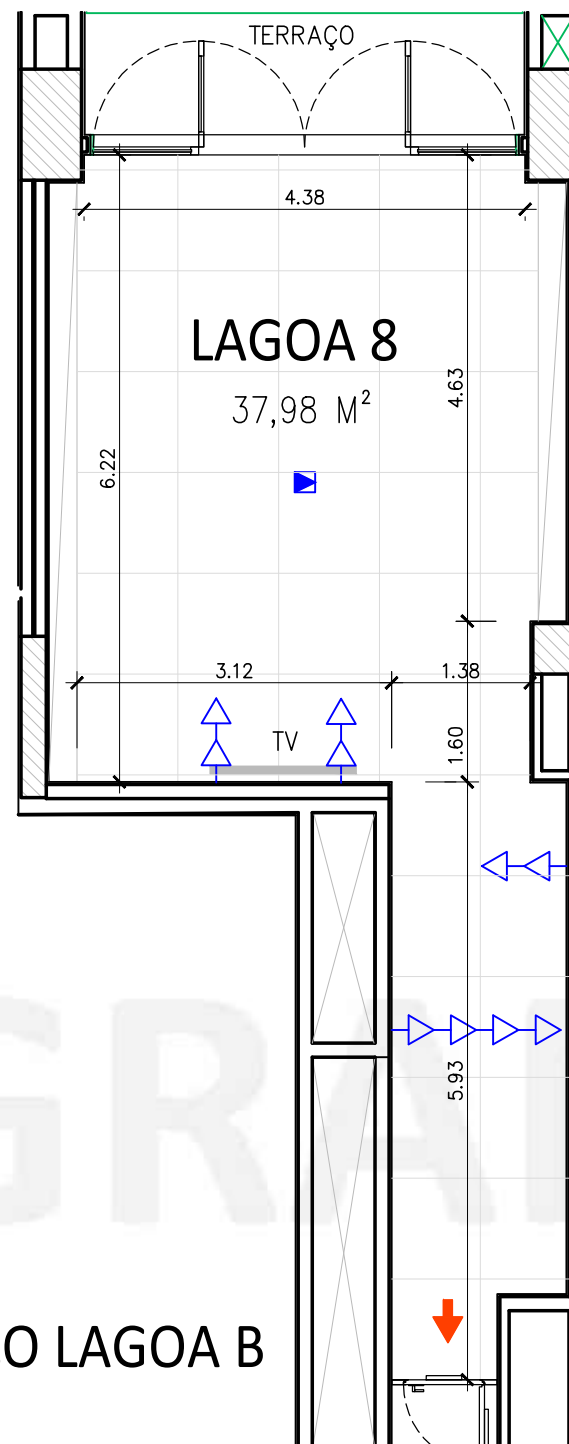

ESPAÇO LAGOA B

LEGENDAS

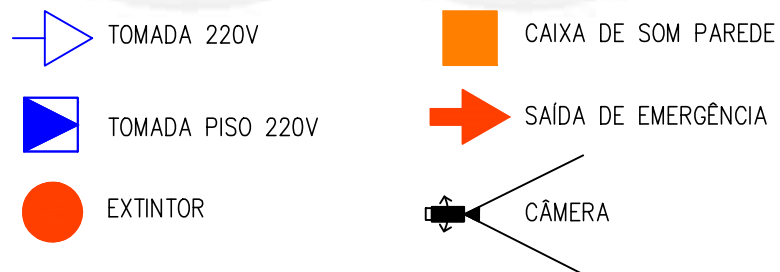

FOLHA A4 / ESCALA 1:75 / REVISÃO 03




NOTAS:

1- para informações sobre o conteúdo das caixas STECK e CAIXA DE ENERGIA, consultar o manual dos salões.

2 - As saídas de emergência devem permanecer desobstruídas bem como o hall de acesso à cozinha

3 - As medidas dos espaços, devem ser confirmadas no local


4 - Verificar custos para para contratação dos Equipamentos de audiovisual instalados nos salões.

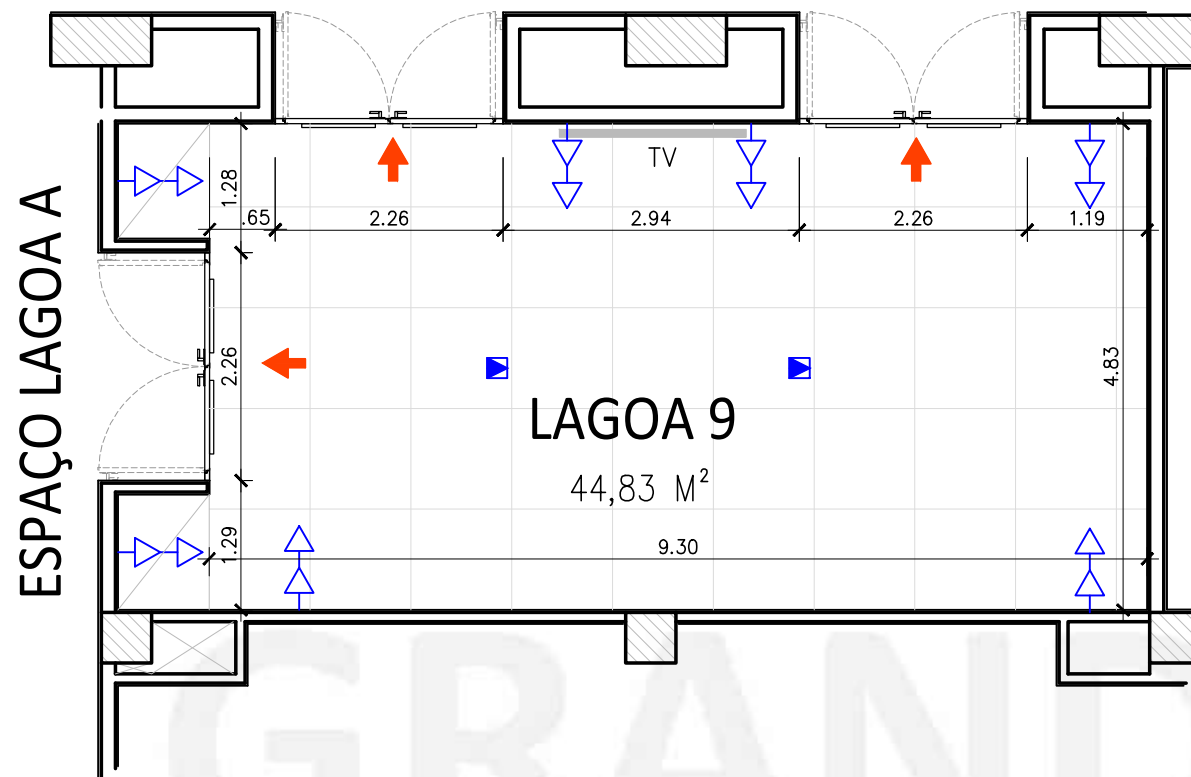

GRAND | HYATT

GRAND HYATT RIO DE JANEIRO
Av. Lúcio Costa 9600, Rio de Janeiro, 22795-007, Brasil

LEGENDAS

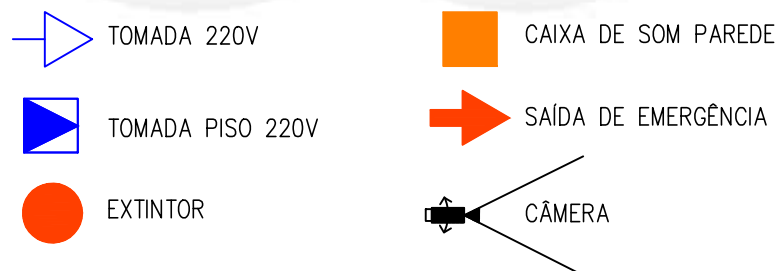

FOLHA A4 / ESCALA 1:75 / REVISÃO 03



NOTAS:


1- para informações sobre o conteúdo das caixas STECK e CAIXA DE ENERGIA, consultar o manual dos salões.

2 - As saídas de emergência devem permanecer desobstruídas bem como o hall de acesso à cozinha

3 - As medidas dos espaços, devem ser confirmadas no local

4 - Verificar custos para para contratação dos Equipamentos de audiovisual instalados nos salões.

ESPAÇO LAGOA A

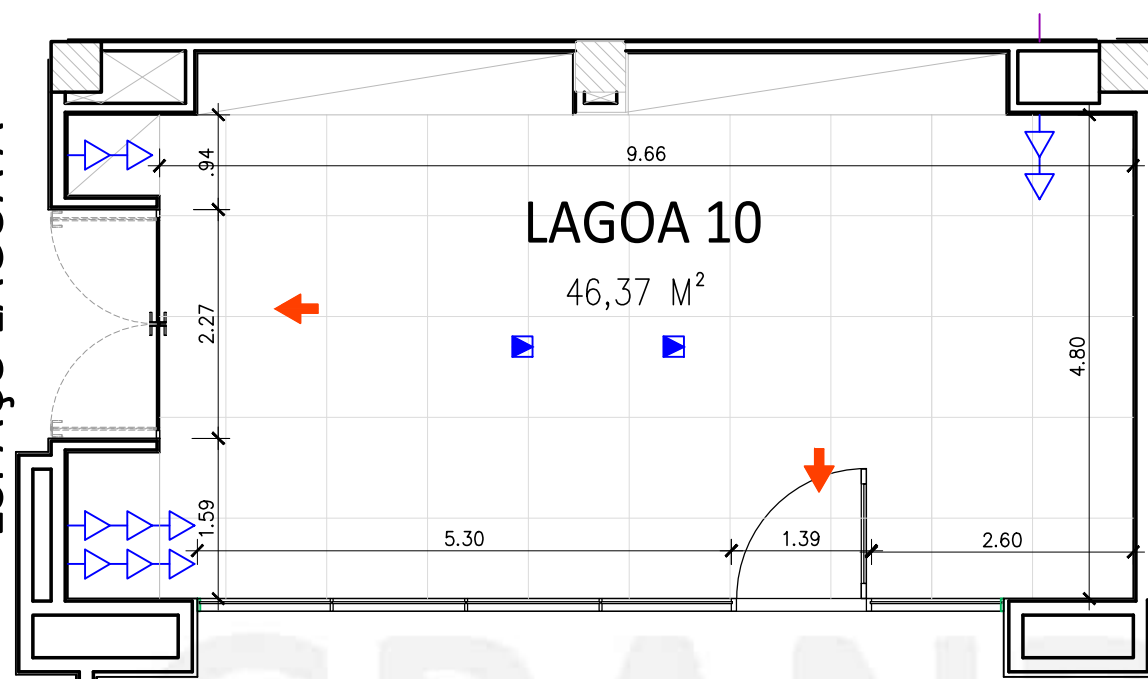


GRAND | HYATT

GRAND HYATT RIO DE JANEIRO
Av. Lúcio Costa 9600, Rio de
Janeiro, 22795-007, Brasil

GO

LEGENDAS

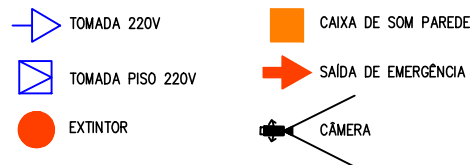


FOLHA A4 / ESCALA 1:125 / REVISÃO 03

1m x 1m

NOTAS:

- 1- para informações sobre o conteúdo das caixas STECK e CAIXA DE ENERGIA, consultar o manual dos salões.
- 2 - As saídas de emergência devem permanecer desobstruídas bem como o hall de acesso à cozinha
- 3 - As medidas dos espaços, devem ser confirmadas no local
- 4 - Verificar custos para para contratação dos Equipamentos de audiovisual instalados nos salões.

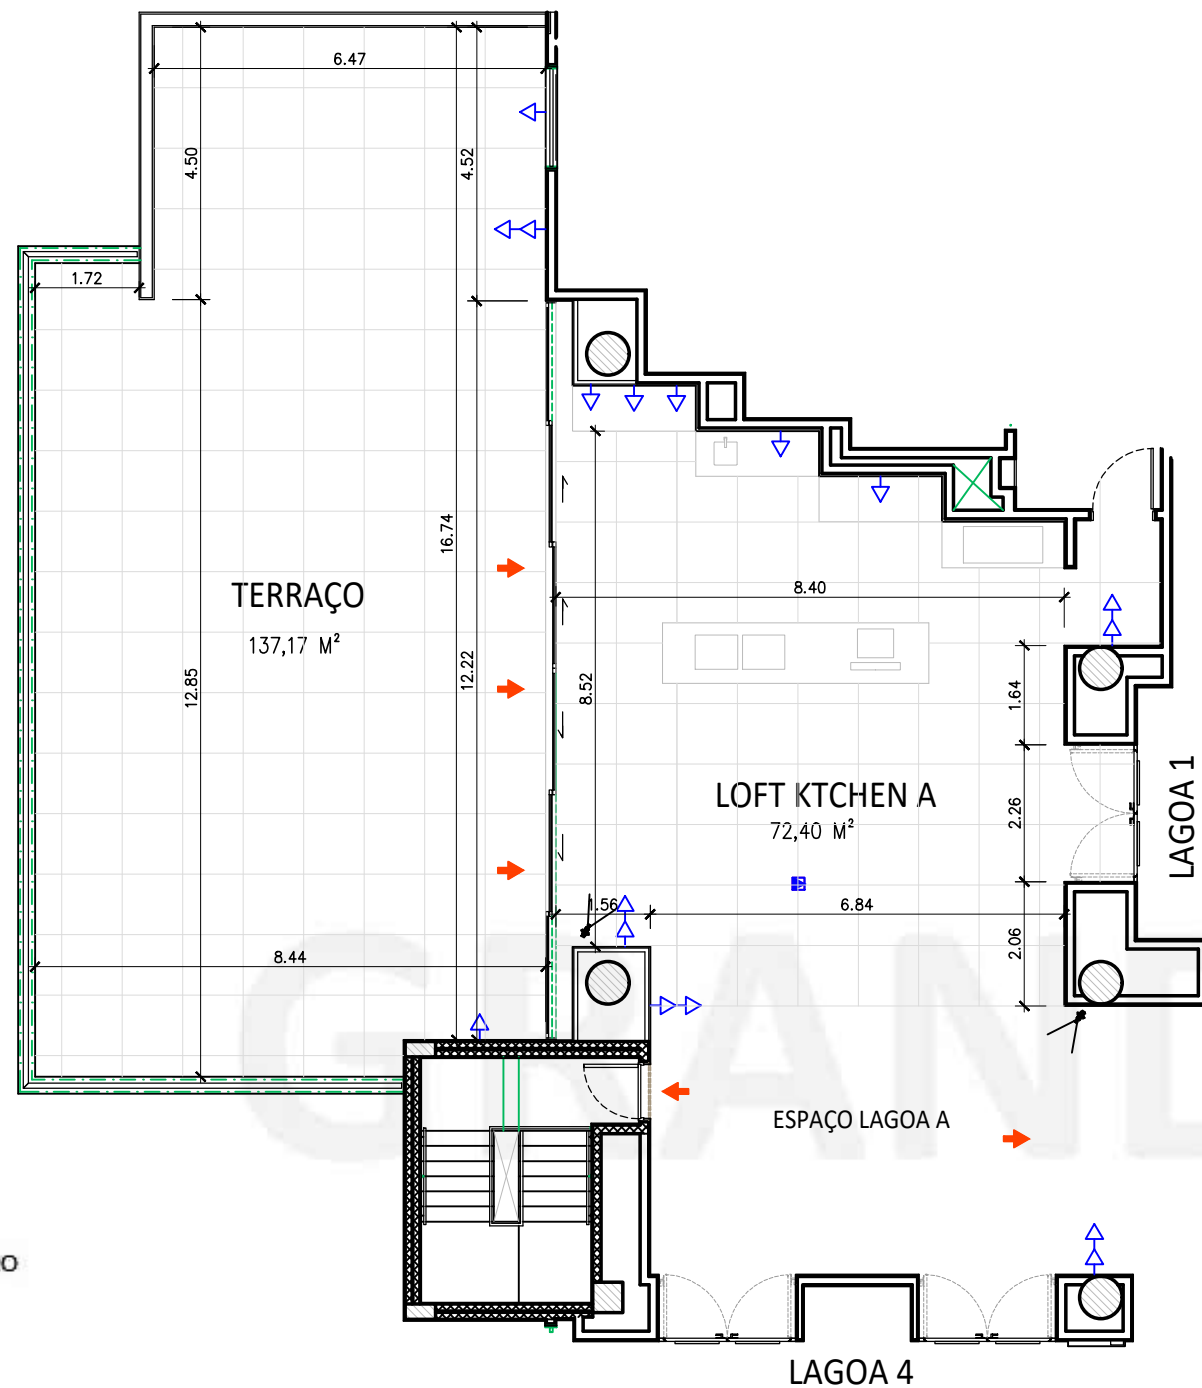


GRAND | HYATT

GRAND HYATT RIO DE JANEIRO
 Av. Lúcio Costa 9600, Rio de
 Janeiro, 22795-007, Brasil

GO

LEGENDAS

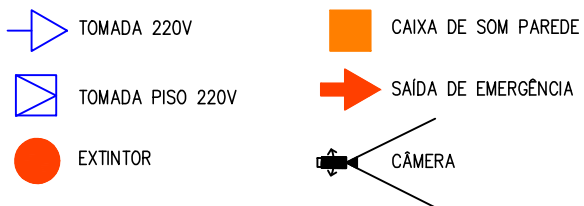

FOLHA A4 / ESCALA 1:100 / REVISÃO 03




NOTAS:

1- para informações sobre o conteúdo das caixas STECK e CAIXA DE ENERGIA, consultar o manual dos salões.

2 - As saídas de emergência devem permanecer desobstruídas bem como o hall de acesso à cozinha

3 - As medidas dos espaços, devem ser confirmadas no local


4 - Verificar custos para para contratação dos Equipamentos de audiovisual instalados nos salões.

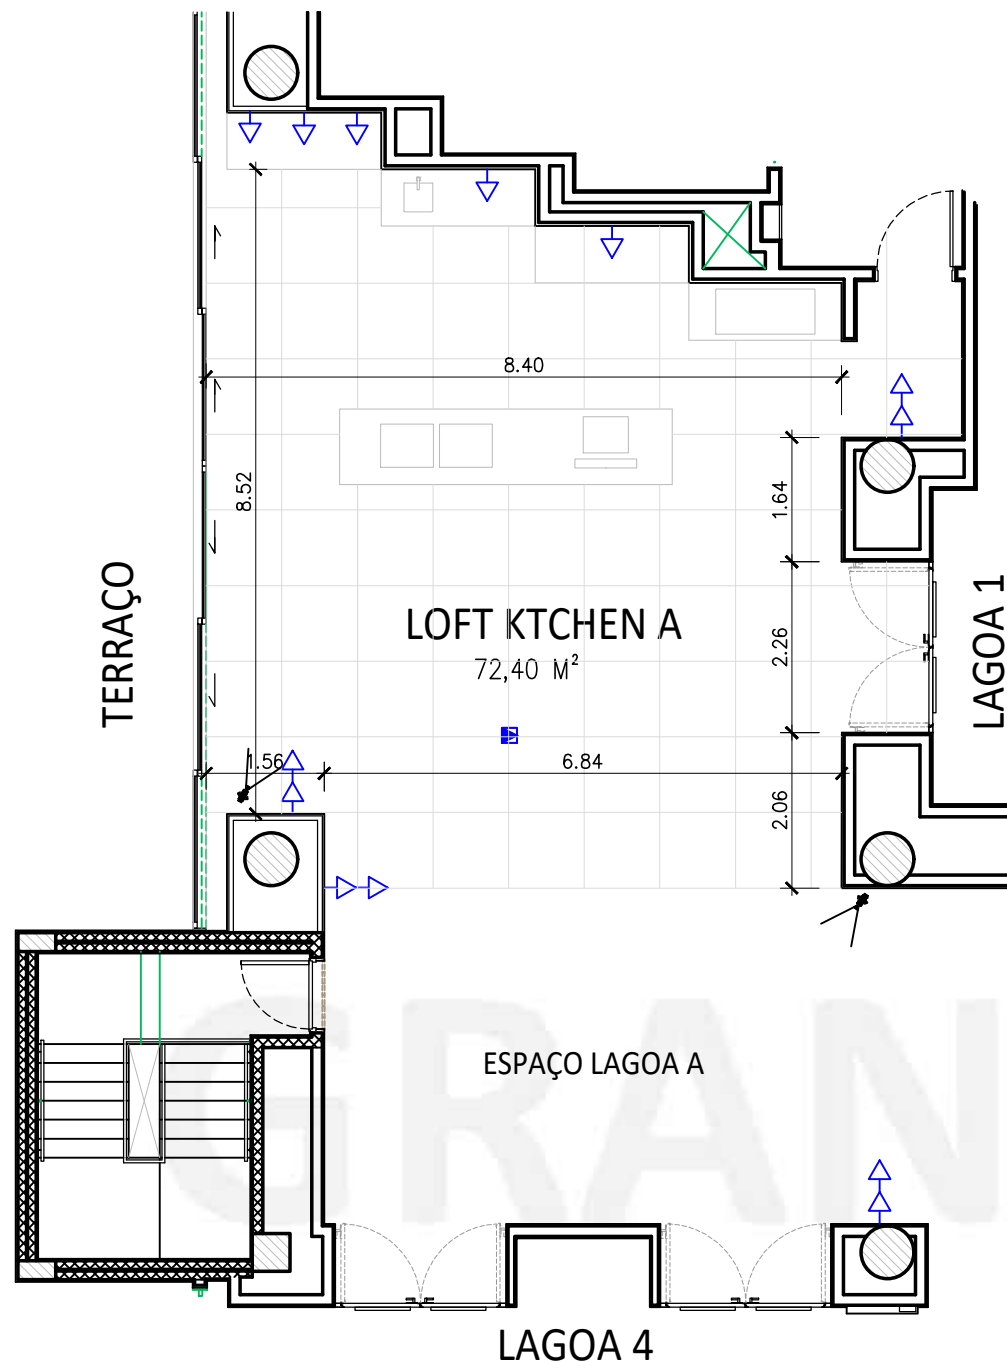

GRAND HYATT RIO DE JANEIRO
 Av. Lúcio Costa 9600, Rio de Janeiro, 22795-007, Brasil

GO

LEGENDAS

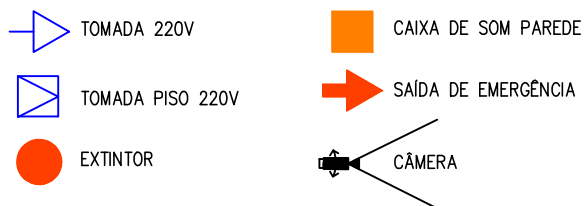

FOLHA A4 / ESCALA 1:100 / REVISÃO 03




NOTAS:

1- para informações sobre o conteúdo das caixas STECK e CAIXA DE ENERGIA, consultar o manual dos salões.

2 - As saídas de emergência devem permanecer desobstruídas bem como o hall de acesso à cozinha


3 - As medidas dos espaços, devem ser confirmadas no local

4 - Verificar custos para para contratação dos Equipamentos de audiovisual instalados nos salões.

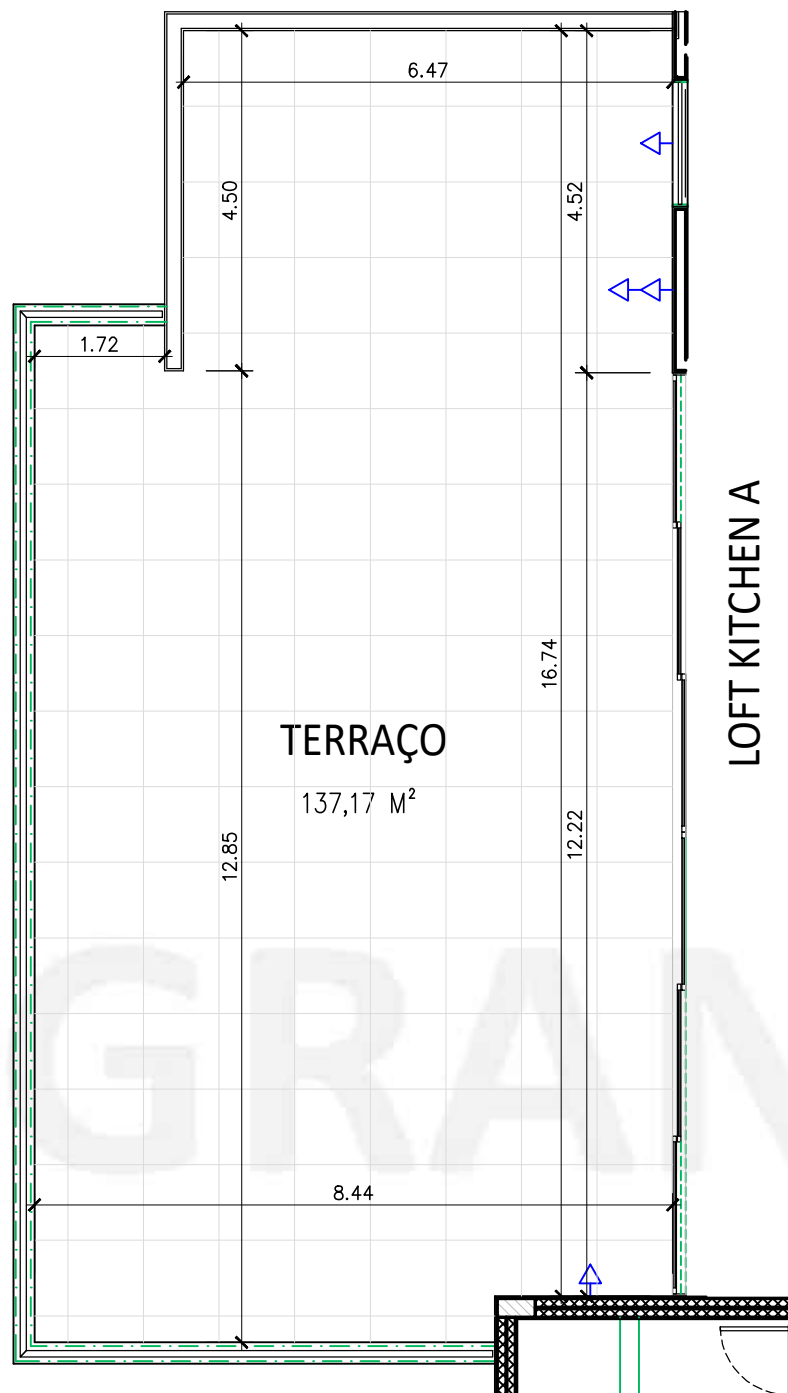

GRAND HYATT RIO DE JANEIRO
Av. Lúcio Costa 9600, Rio de Janeiro, 22795-007, Brasil

LEGENDAS

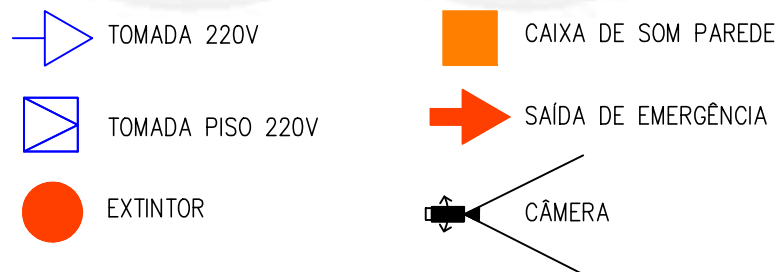

FOLHA A4 / ESCALA 1:75 / REVISÃO 03



NOTAS:

- 1- para informações sobre o conteúdo das caixas STECK e CAIXA DE ENERGIA, consultar o manual dos salões.
- 2 - As saídas de emergência devem permanecer desobstruídas bem como o hall de acesso à cozinha
- 3 - As medidas dos espaços, devem ser confirmadas no local
- 4 - Verificar custos para para contratação dos Equipamentos de audiovisual instalados nos salões.



GRAND HYATT RIO DE JANEIRO
 Av. Lúcio Costa 9600, Rio de Janeiro, 22795-007, Brasil

